


Vandentiekis	sklendė	Nr. 10A	kortelė
Komunikacija (įrenginio pavadinimas)			
Vilniaus m.	Kolektyvo g.	76/33 - 0368	

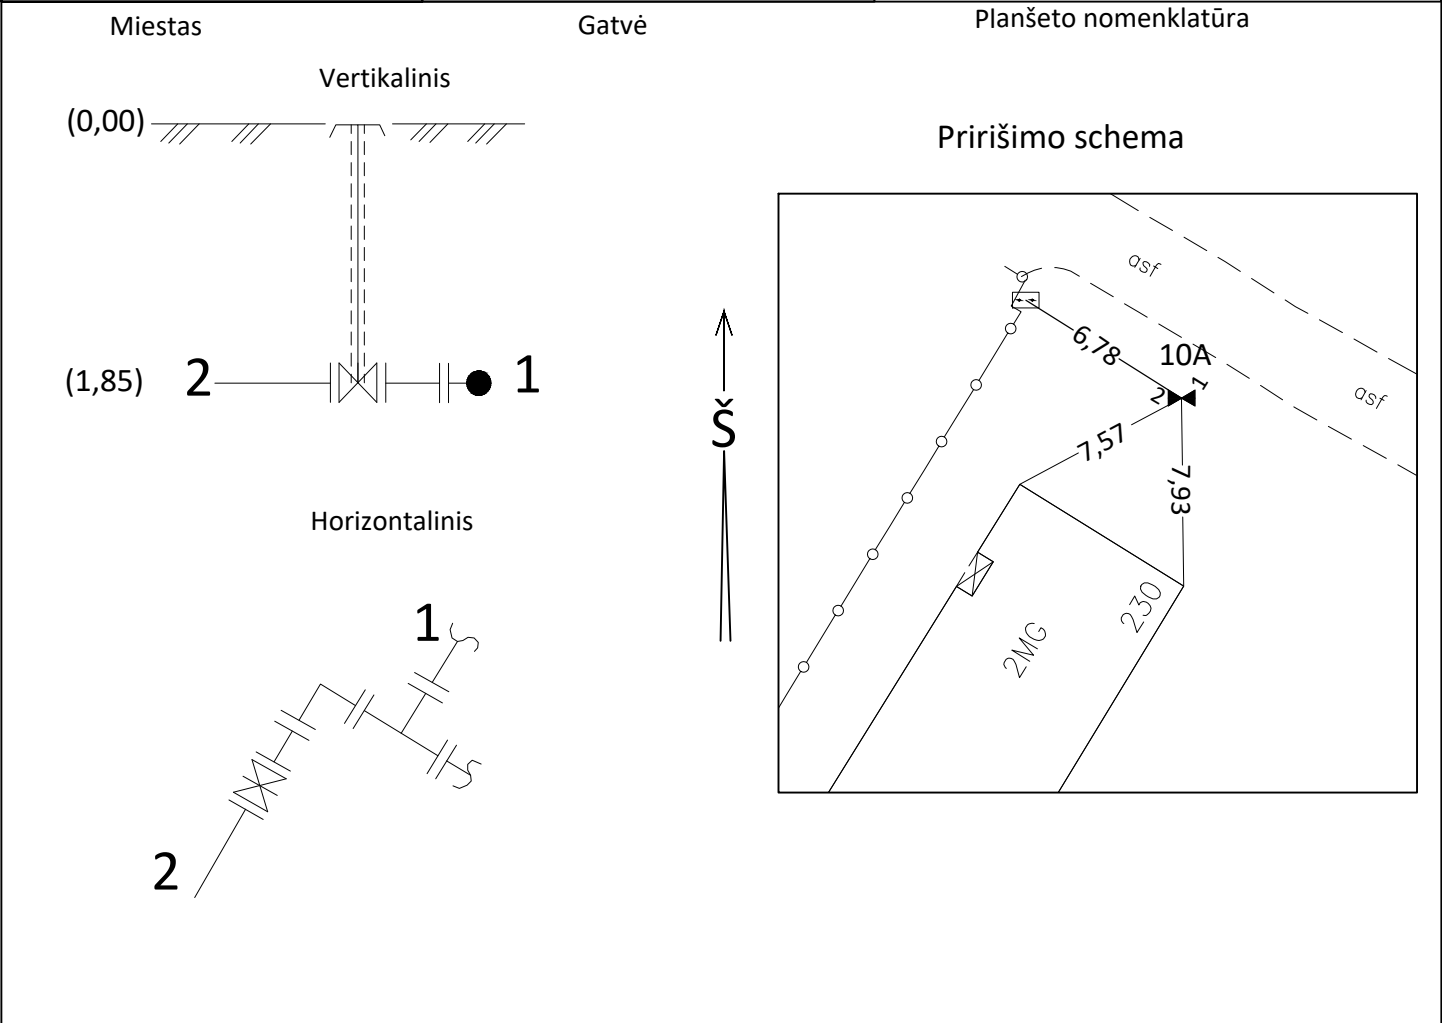

Pavadinimas		Medžia- ga	Diamet- ras	Atstumas nuo dangčio		Altitudė	Lipynes..... (kiekis)	
Dangtis		ket.		---		140,95	Ar yra vandens?.....	
Žemė							Ar yra dujų?.....	
Sienos							Pastabos..... 6065398.88	
Dugnas							581984.71	
Vamzdžiai	Nr.1	PE	32	Viršus	1,85	139,10	LAS-07	
				Apačia				
	Nr.2	PE	32	Viršus	1,85	139,10	UAB "Geodezinis standartas"	
				Apačia				
	Nr.3			Viršus			sudarė A. Paškauskas	
				Apačia				
	Nr.4			Viršus			parašas	
				Apačia				
	Nr.5						2021 m. 09 mėn.	
	Nr.6							