


Vandentiekio	šulinys	Nr. 5	kortelė
Komunikacija	(įrenginio pavadinimas)		
Vilnius	Filaretų g.	76/32-0277	

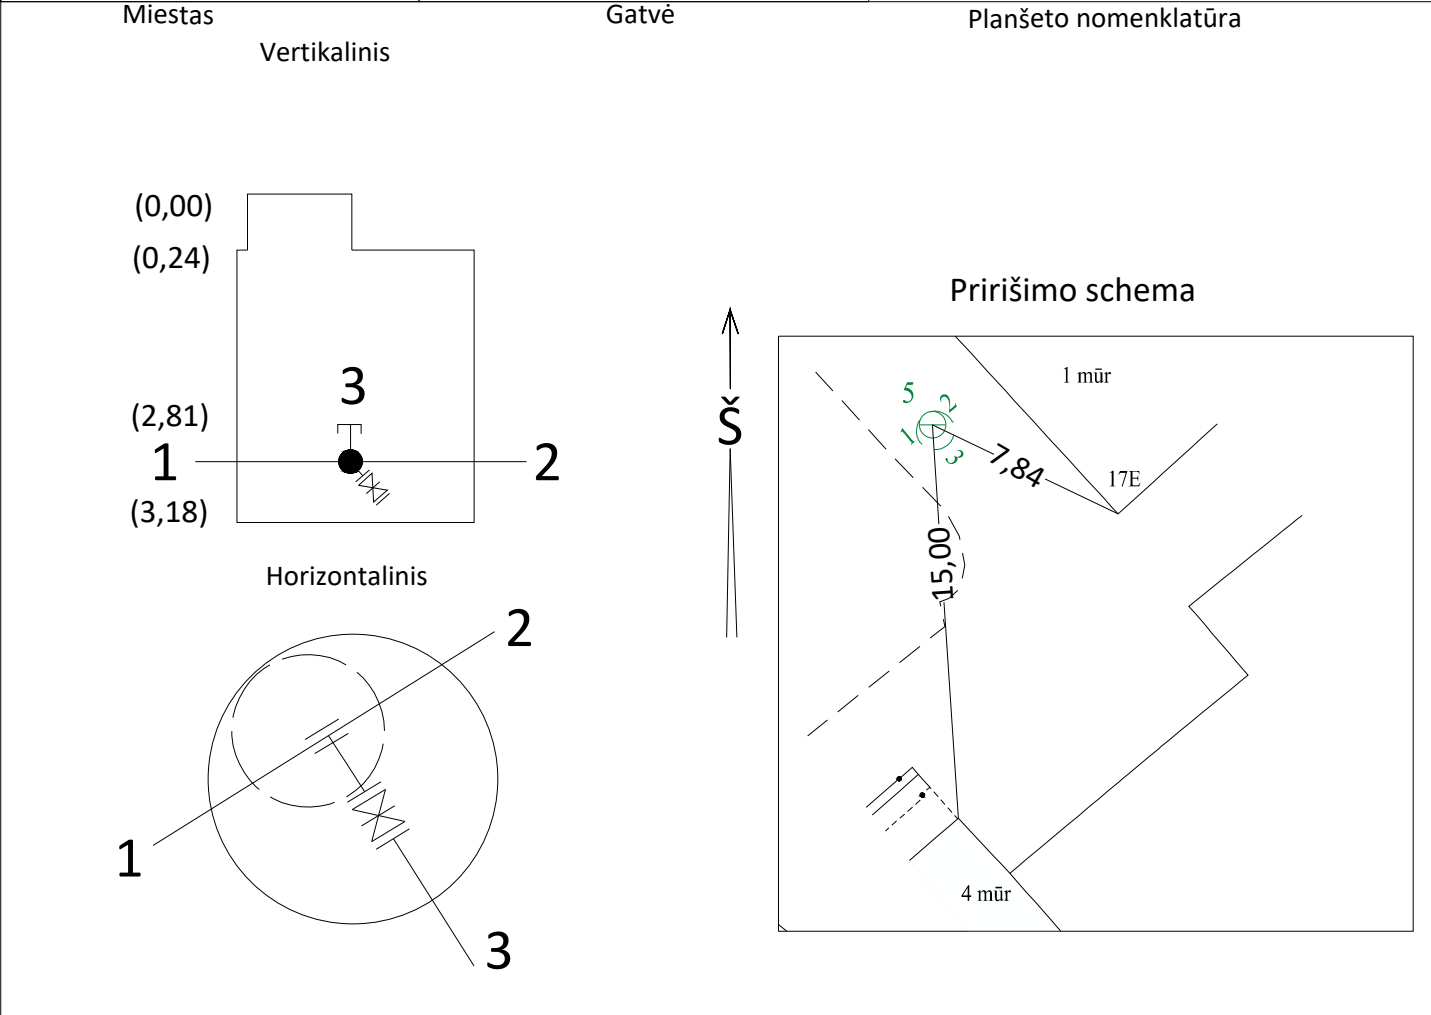

Pavadinimas		Medžia-ga	Diamet-ras	Atstumas nuo dangčio		Altitudė	Lipynes...met. 12 (kiekis)	
Dangtis		ket.		---		132,10	Ar yra vandens?.....	
Žemė							Ar yra dujų?.....	
Sienos		bet.	1500				Pastabos..... 6061587.13 584171.00	
Dugnas		bet.	1500	3,18		128,92	LAS-07 UAB "Geodezinis standartas" sudarė A. Paškauskas parašas 2022 m. 06 mėn.	
Vamzdžiai	Nr.1	pln	200	Viršus	2,81	129,29		
				Apačia				
	Nr.2	pln	200	Viršus	2,81	129,29		
				Apačia				
	Nr.3	PE	32	Viršus	2,81	129,29		
				Apačia				
	Nr.4			Viršus				
				Apačia				
	Nr.5			Viršus				
				Apačia				
	Nr.6							