


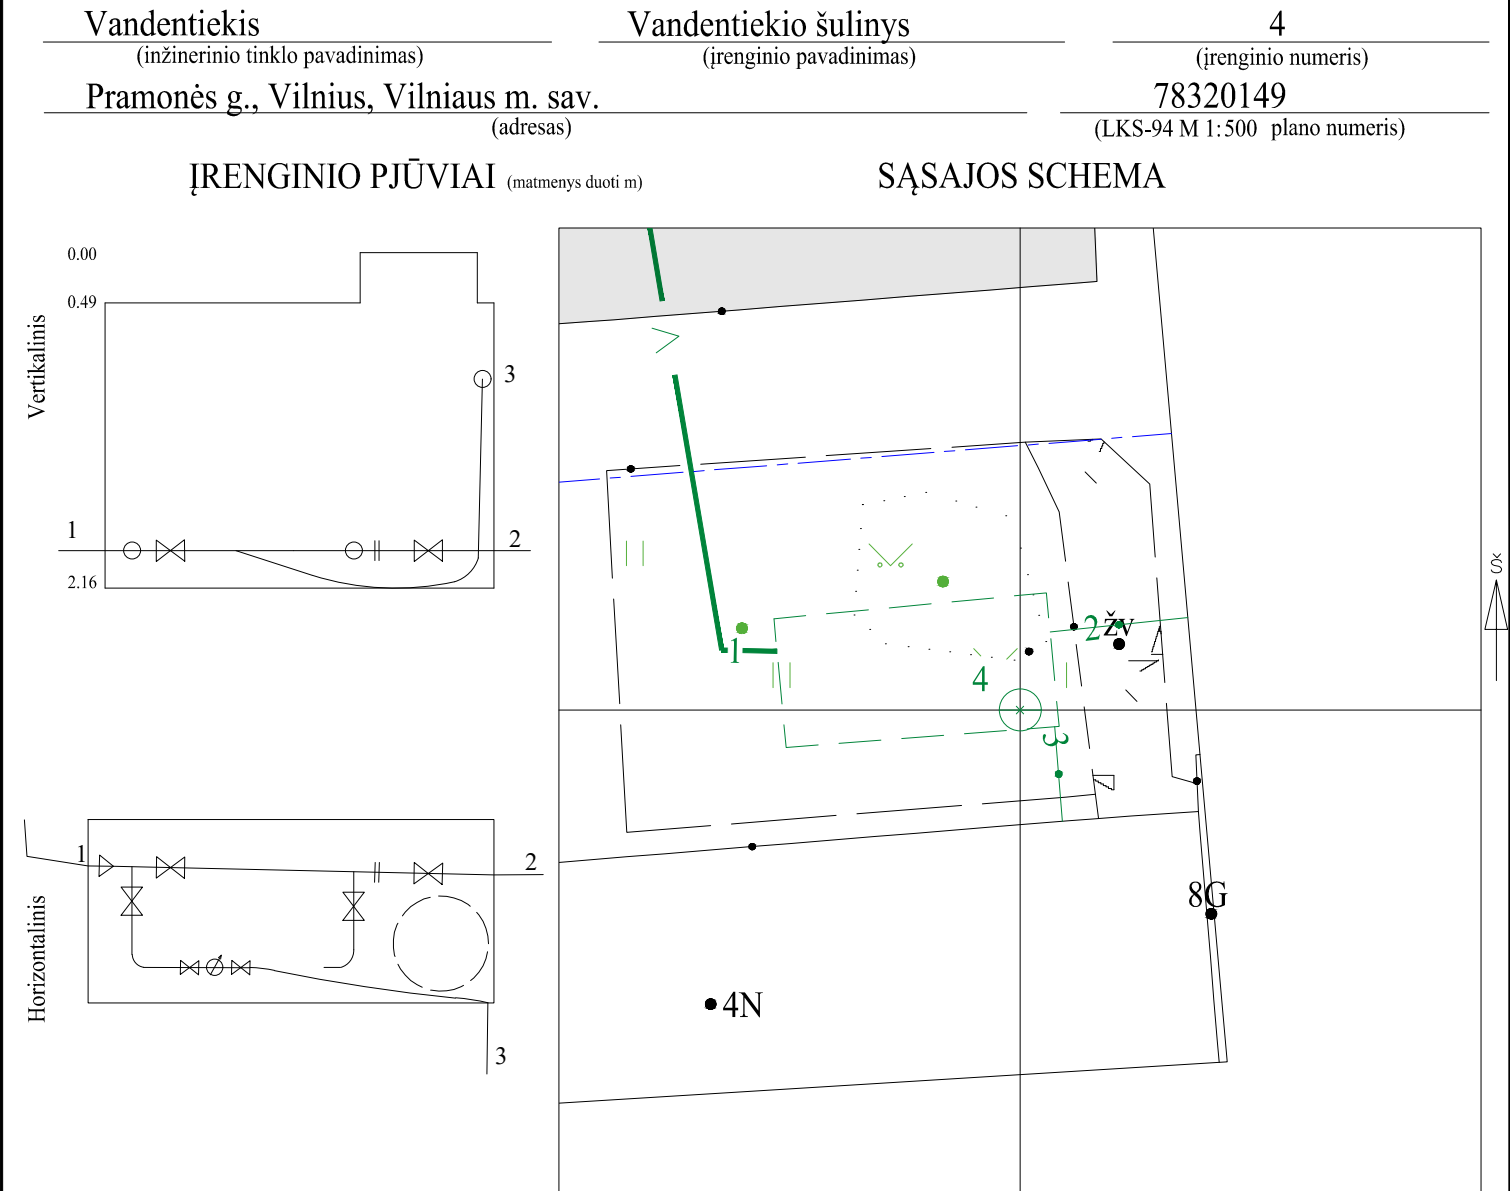

Pavadinimas		Medžiaga	Skersmuo arba matm., mm		Atstumas nuo dangčio, m		Altitudė	Lipynės: <u>kopecios</u> (medžiaga, kiekis)		
Dangtis		ket	650				147.68	Ar yra vandens? <u>Ne</u>		
Žemė		grunt			0.00		147.68	Ar yra dujų? <u>Ne</u>		
Sienos		bet						Pastabos:		
Lubos		bet	650		0.49		147.19	X = 6063046.56; Y = 592083.39		
Dugnas		bet	6.88 x 3,00		2.16		145.52			
Vamzdžiai	Nr. 1	PE	Išorinis	160	Viršus	1.84	145.84	Objektas:		
	Nr. 2	pln	Vidinis		Apačia					
			Išorinis	200	Viršus	1.99	145.69			
	Nr. 3	PE	Vidinis		Apačia					
			Išorinis	32	Viršus	0.90	146.78			
	Nr. 4		Vidinis		Apačia					
			Išorinis		Viršus					
	Nr. 5		Vidinis		Apačia					
			Išorinis		Viršus					
	Nr. 6		Vidinis		Apačia					
			Išorinis		Viršus					
	Nr. 7		Vidinis		Apačia					
			Išorinis		Viršus					
	Nr. 8		Vidinis		Apačia			Matavimus atliko	1GKV-1741 (geodezininko kv.paž.Nr.)	2022-12-05 (data)
			Išorinis		Viršus					
	Nr. 9		Vidinis		Apačia			Matavimus atliko	(vardas ir pavardė)	(data)
			Išorinis		Viršus					
	Nr. 10		Vidinis		Apačia			Matavimus atliko	(vardas ir pavardė)	(data)
			Išorinis		Viršus					
	Nr. 11		Vidinis		Apačia			Matavimus atliko	(vardas ir pavardė)	(data)
			Išorinis		Viršus					
	Nr. 12		Vidinis		Apačia			Matavimus atliko	(vardas ir pavardė)	(data)
			Išorinis		Viršus					