


Vandentiekis	sklendė	Nr.	249A	kortelė
Komunikacija		(įrenginio pavadinimas)		
Vilnius	P. Lukšio g.	111-B-7	76/32 - 0014	

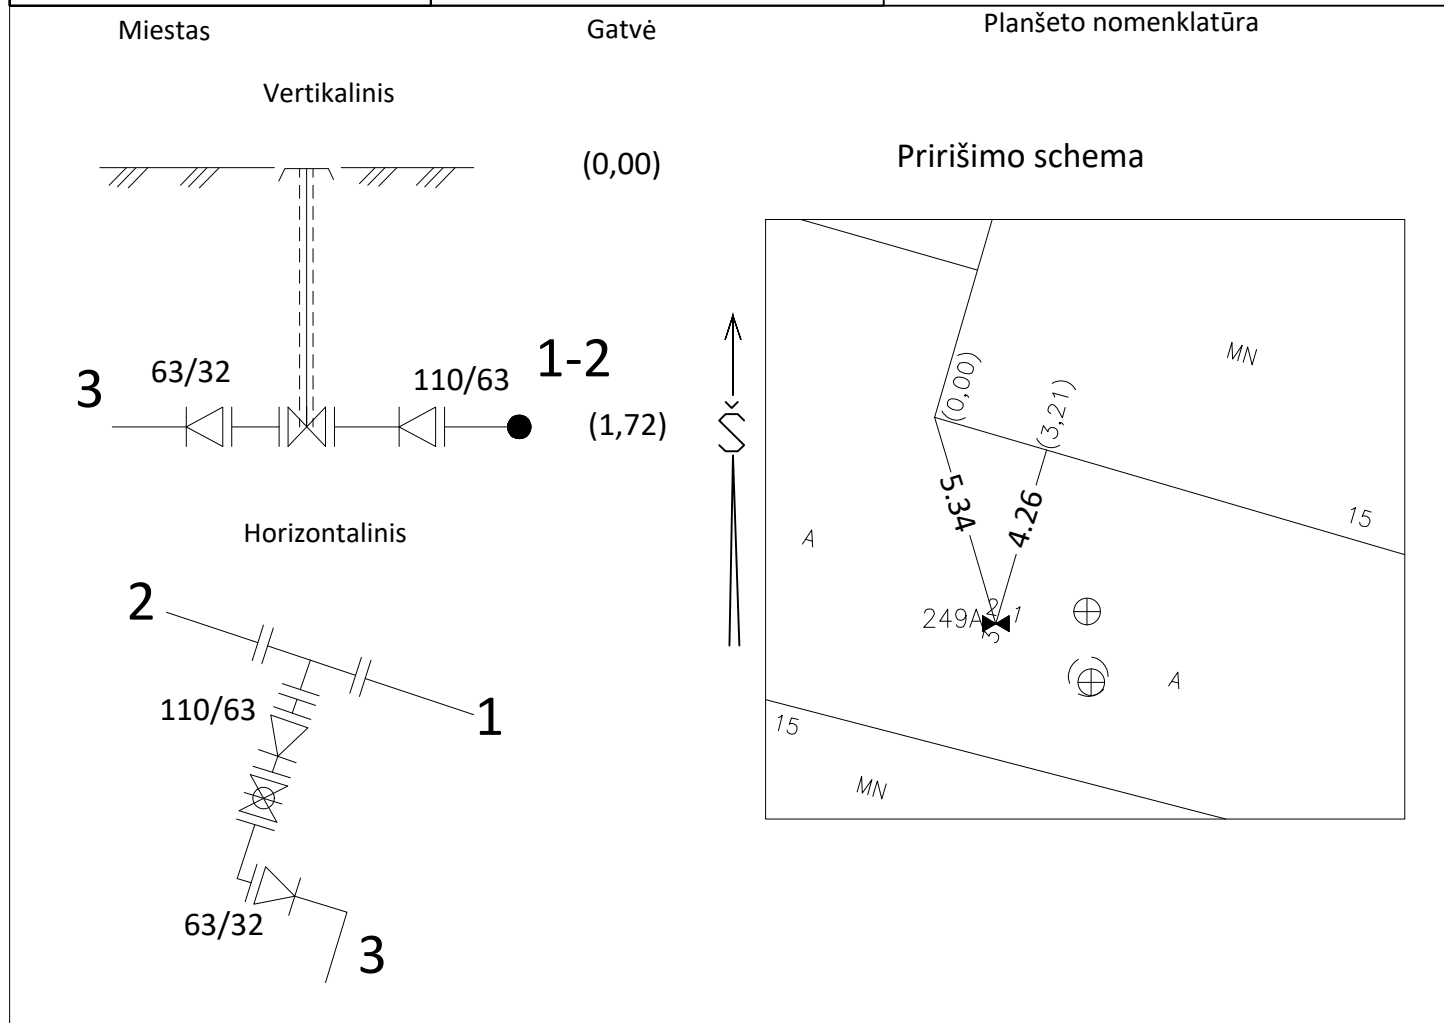

Pavadinimas		Medžia- ga	Diamet- ras	Atstumas nuo dangčio		Altitudė	Lipynės..... (kiekis)	
Dangtis		ket.		---		123,47	Ar yra vandens?.....	
Žemė							Ar yra dujų?.....	
Sienos							Pastabos..... 6064768.89 583375.00	
Dugnas								
Vamzdžiai	Nr.1	PE	110	Viršus	1,72	121,75	LAS-07	
				Apačia				
	Nr.2	PE	110	Viršus	1,72	121,75		
				Apačia				
	Nr.3	PE	63	Viršus	1,72	121,75	UAB "Geodezinis standartas"	
				Apačia				
	Nr.4			Viršus			sudarė	A. Paškauskas
				Apačia			parašas	
	Nr.4			Viršus				
				Apačia				
	Nr.6						2019 m. 11 mėn.	