


Vandentiekio	kamera	Nr.	203	kortelė
Komunikacija	(įrenginio pavadinimas)			
Vilnius	Kernavės	111-C-7	76/32 - 0089	

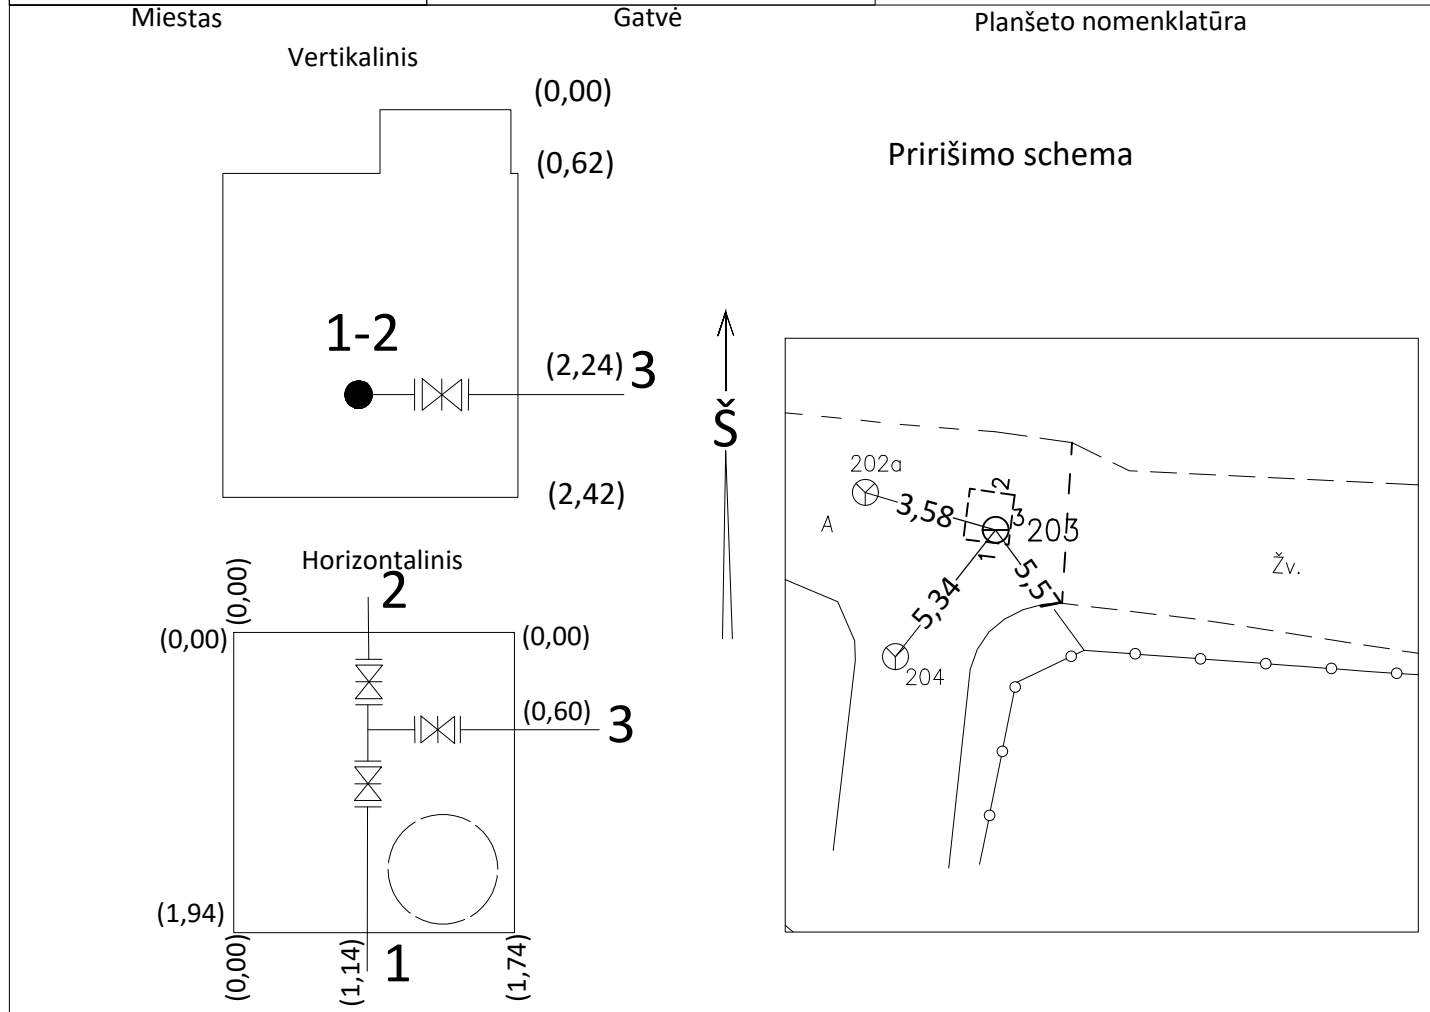

Pavadinimas		Medžia- ga	Diamet- ras	Atstumas nuo dangčio		Altitudė	Lipynes..... 6 met. (kiekis)	
Dangtis		ket.		---		109,29	Ar yra vandens?.....	
Žemė							Ar yra dujų?.....	
Sienos		bet.	1,94x1,74x1,82				Pastabos..... 6063790.32 582193.66	
Dugnas		bet.	1,94x1,74		2,42	106,87		
Vamzdžiai	Nr.1	Ket.	150	Viršus Apačia	2,07	107,22		
	Nr.2	Ket.	150	Viršus Apačia	2,07	107,22	LAS-07	
	Nr.3	PE	200	Viršus Apačia	2,07	107,22		
	Nr.4			Viršus Apačia			sudarė	A. Paškauskas
	Nr.5			Viršus Apačia			parašas	
	Nr.6						2021 m. 04 mėn.	