


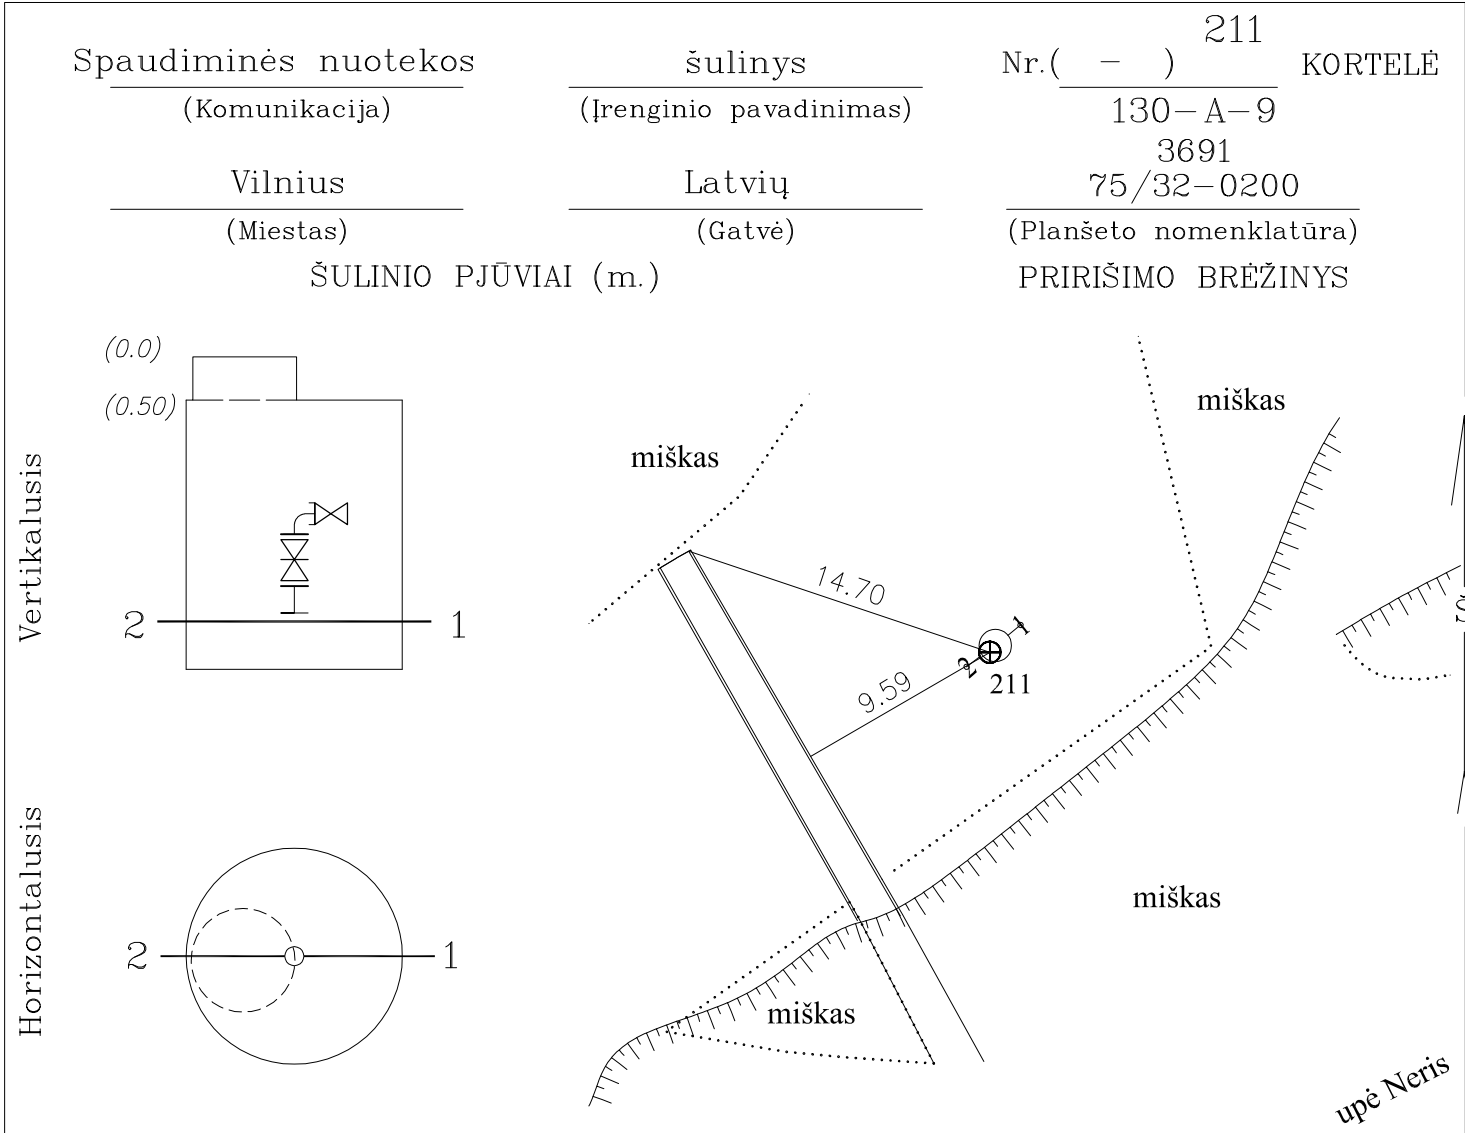

| Pavadinimas |      | Medžiaga | Diametras | Atstumas nuo dangčio (m.) |      | Altitudė | Lipynės                       |
|-------------|------|----------|-----------|---------------------------|------|----------|-------------------------------|
| Dangtis     |      | ket.     | 650       |                           |      | 92.58    | (medžiaga, kiekis)            |
| Žemė        |      |          |           | 0                         |      | 92.58    | Ar yra vandens? nėra          |
| Sienos      |      | bet.     |           |                           |      |          | Ar yra dujų? nėra             |
| Dugnas      |      | bet.     | 1500      | 3.63                      |      | 88.95    | Pastabos:                     |
| Vamzdžiai   | Nr.1 | PE       | 710       | Viršus                    | 2.76 | 89.92    | x= 6062523.64<br>y= 579753.07 |
|             |      |          |           | Apačia                    |      |          |                               |
|             | Nr.2 | PE       | 710       | Viršus                    | 2.76 | 89.82    | Aukščių sistema– LAS07        |
|             |      |          |           | Apačia                    |      |          |                               |
|             | Nr.3 |          |           | Viršus                    |      |          | A. Diskos I.Į.                |
|             |      |          |           | Apačia                    |      |          |                               |
|             | Nr.4 |          |           | Viršus                    |      |          | Objekto Nr. 128552            |
|             |      |          |           | Apačia                    |      |          |                               |
|             | Nr.5 |          |           | Viršus                    |      |          | Sudarė                        |
|             |      |          |           | Apačia                    |      |          |                               |
|             | Nr.6 |          |           | Viršus                    |      |          | (parašas)                     |
|             |      |          |           | Apačia                    |      |          |                               |
|             | Nr.7 |          |           | Viršus                    |      |          | (parašas)                     |
|             |      |          |           | Apačia                    |      |          |                               |
|             | Nr.8 |          |           | Viršus                    |      |          | (pavardė)                     |
|             |      |          |           | Apačia                    |      |          |                               |

2019–10  
(kortelės sudarymo data)