


ŠULINIO PJŪVIAI (Matmenys duoti m)

PRIRIŠIMO BRĖŽINYS

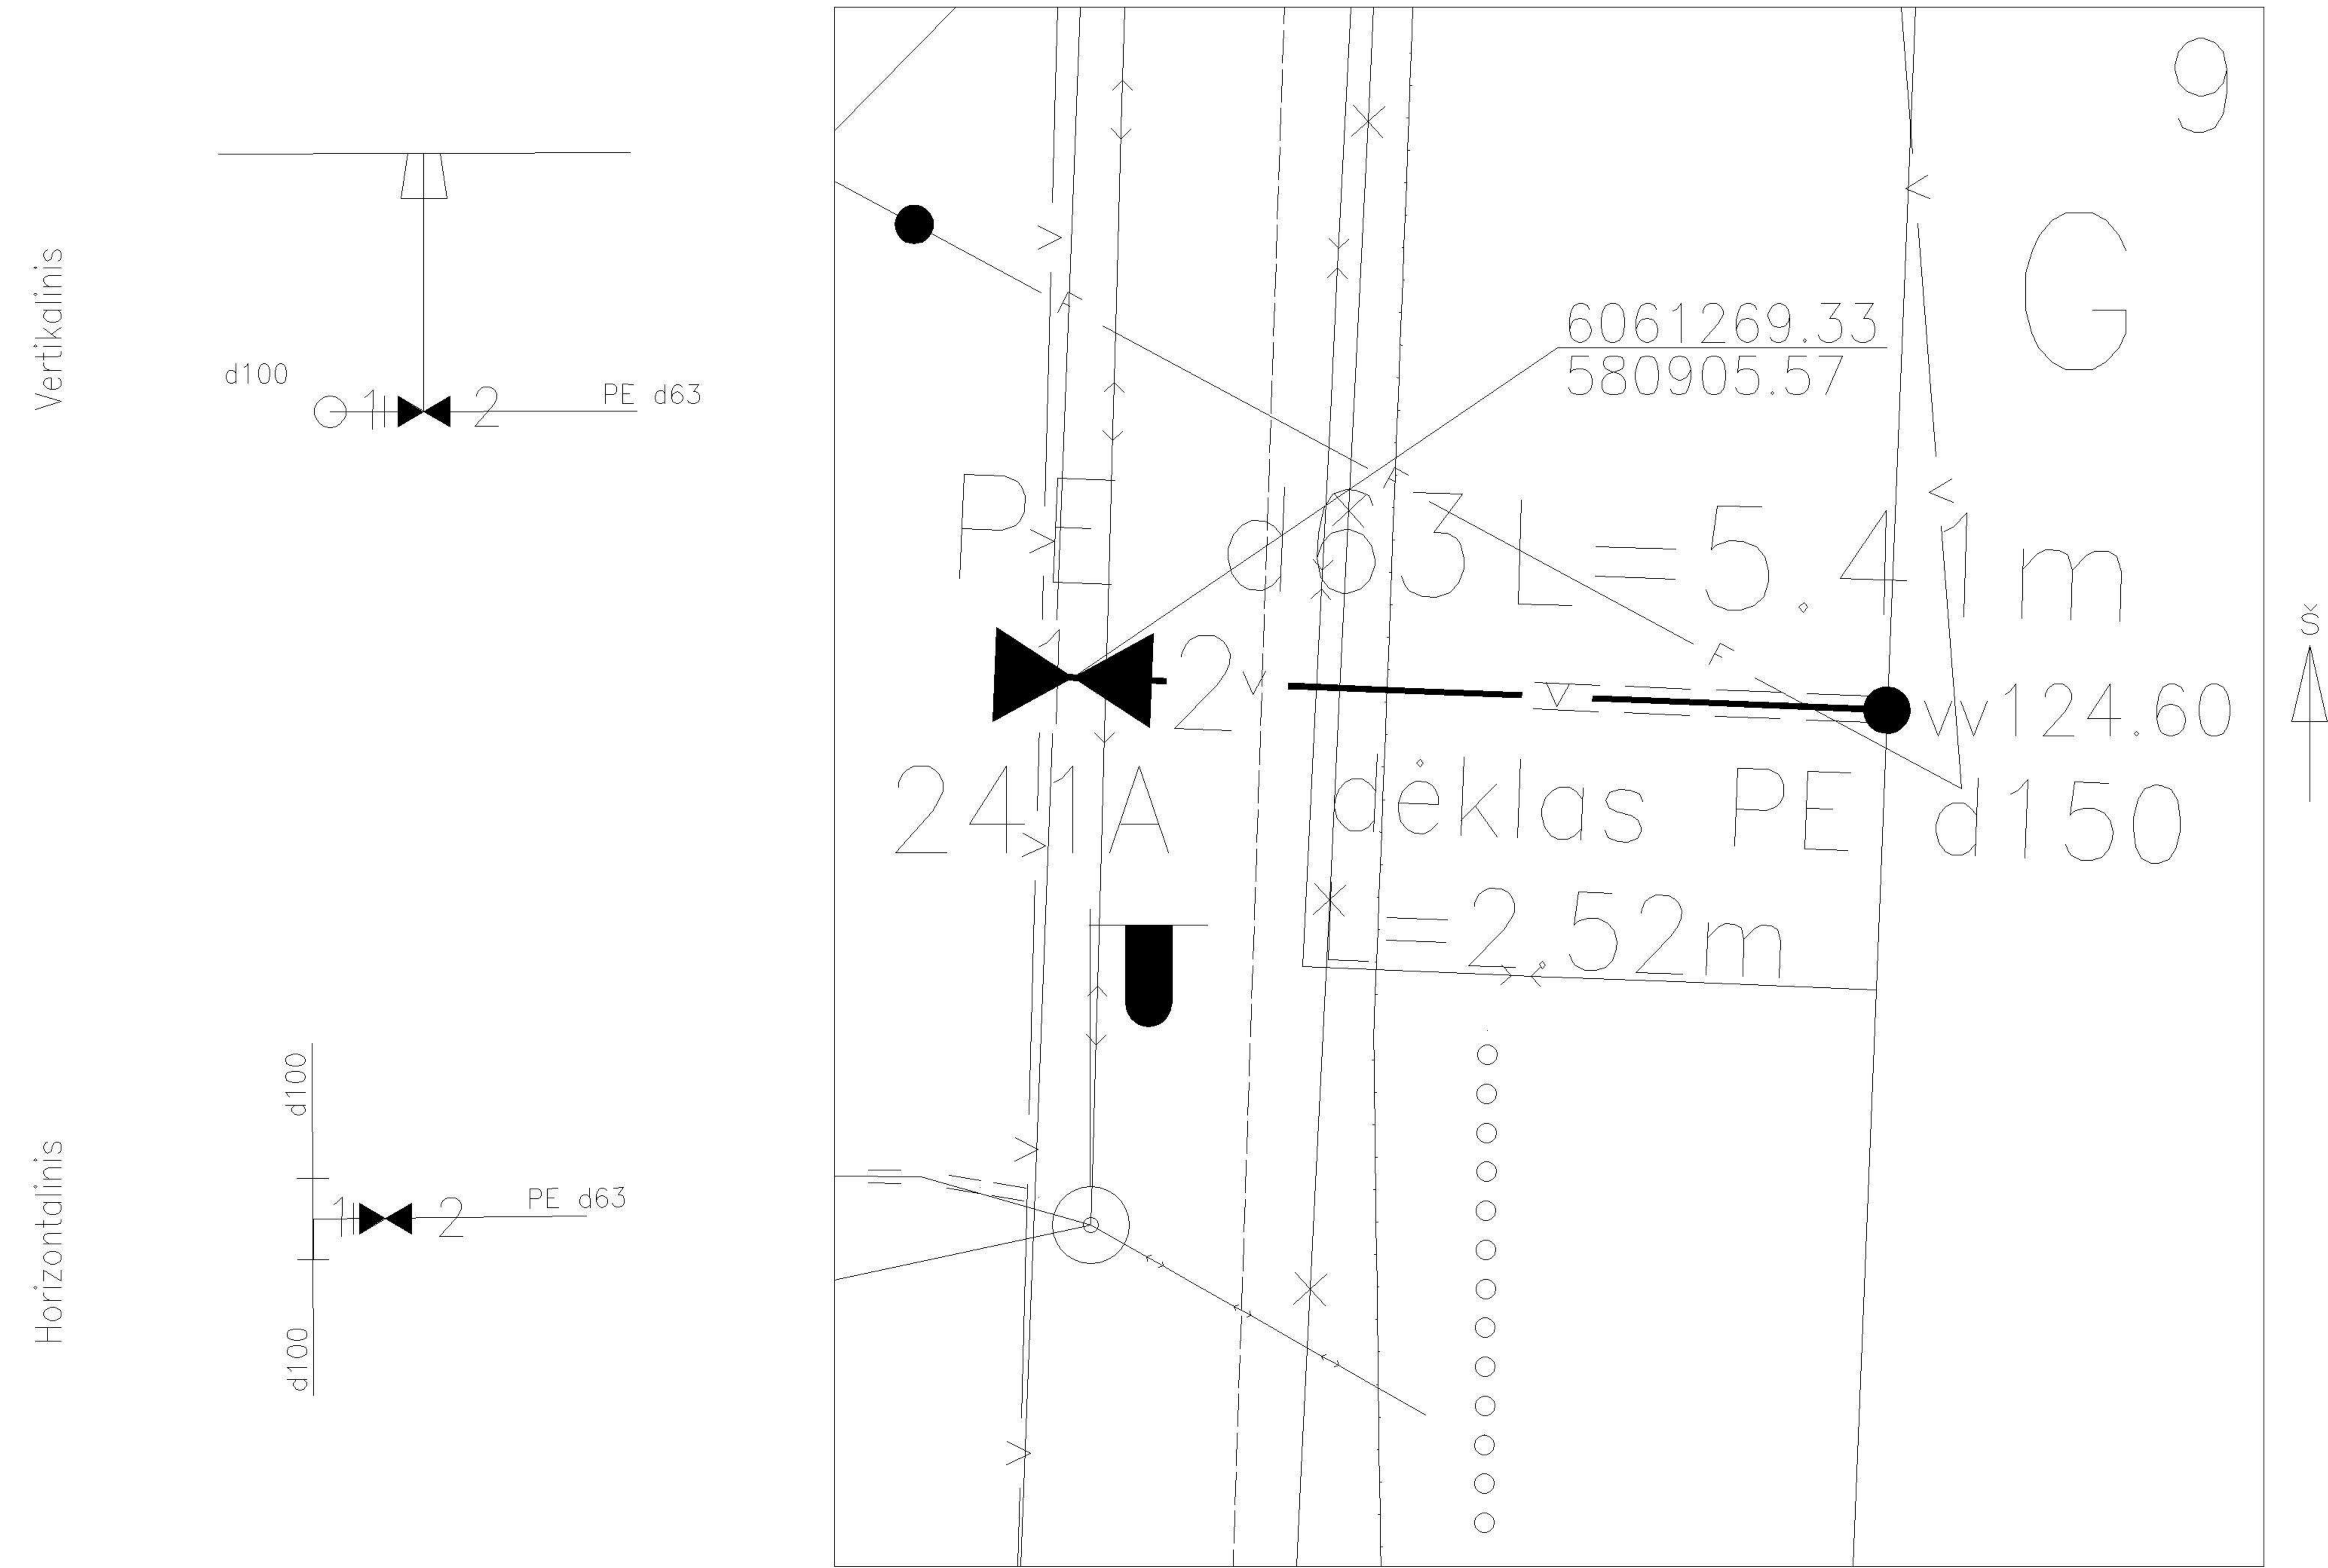

Pavadinimas		Medžiaga	Diametras	Atstumas nuo dangčio		Altitudės	Lipynės nėra _____ (medžiaga, kiekis)		
Dangtis		–				126.20	Ar yra vandens nėra _____		
Žemė		Gruntas		0.00		126.20	Ar yra dujų nėra _____		
Sienos		–					Pastabos _____		
Dugnas		–	–	–			_____		
Vamzdžiai	Nr. 1	PE	63	Viršus			UAB ”Krianta”		
				Apačia	1.80	124.40			
	Nr. 2	PE	63	Viršus			Objekto nr. _____		
				Apačia	1.80	124.40			
	Nr. 3			Viršus			Sudarė		E. Žukovski
				Apačia					
	Nr. 4			Viršus			Patikrino		
				Apačia					
	Nr. 5			Viršus					
				Apačia					
	Nr. 6			Viršus					
				Apačia					
	Nr. 7			Viršus			(įrenginio tyrinėjimo data)		
				Apačia					
			Viršus						
			Apačia						