


Vandentiekis	šulinys	Nr. 243	kortelė
Komunikacija	(įrenginio pavadinimas)		
Vilnius	Upės g.	131-A-10	76/32-0189

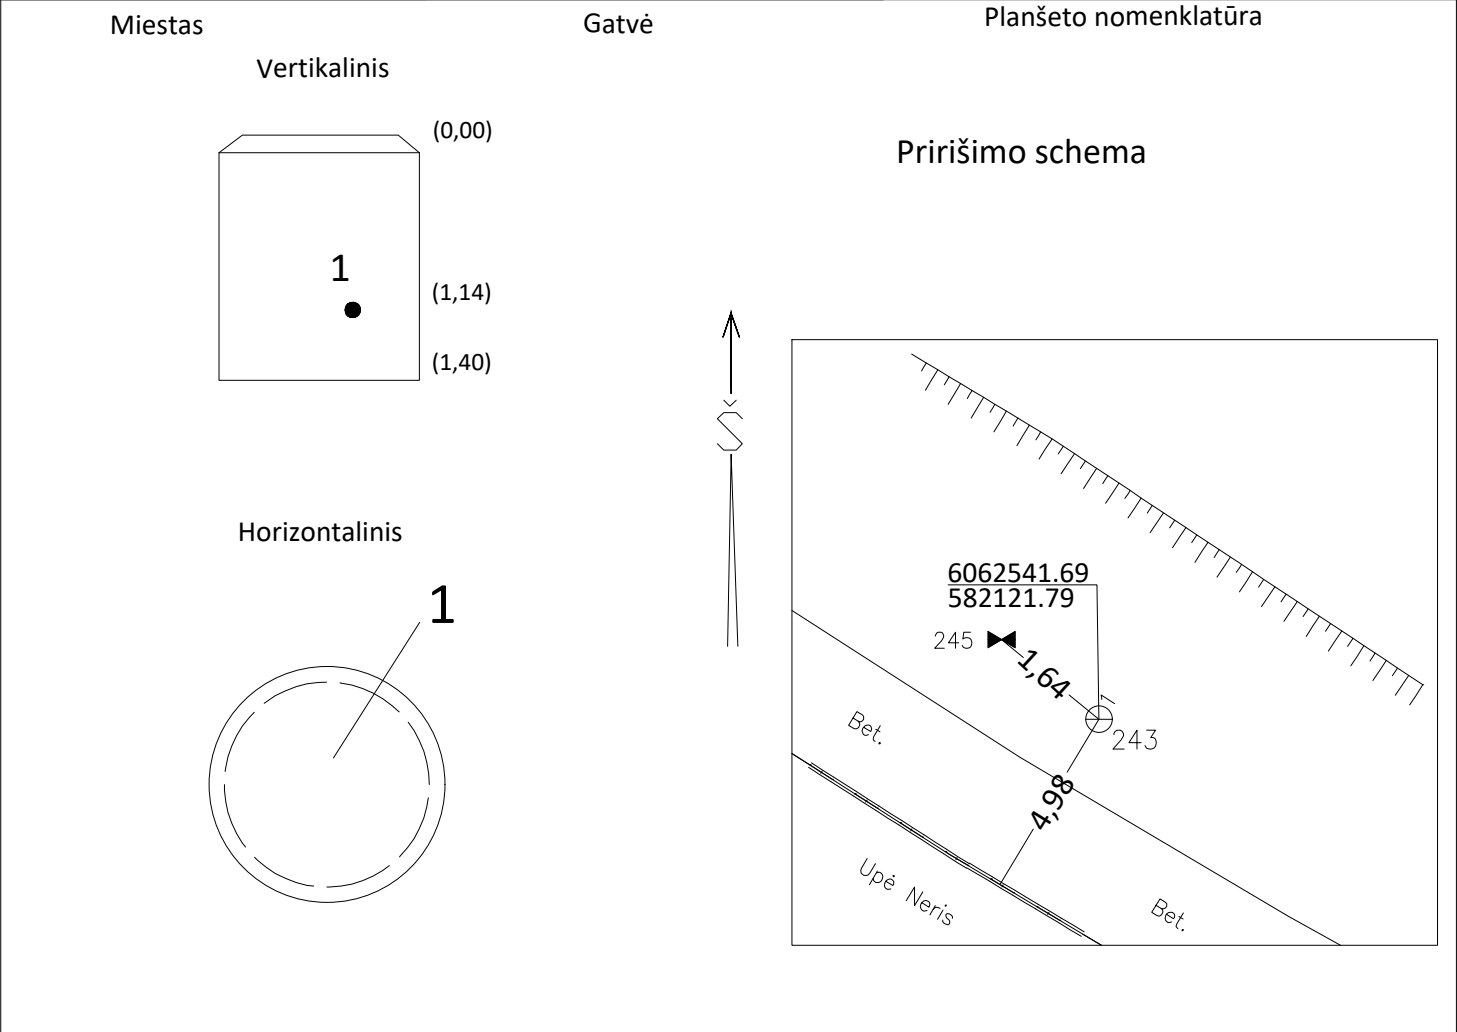

Pavadinimas		Medžia- ga	Diamet- ras	Atstumas nuo dangčio		Altitudė	Lipynes.....met. 4 (kiekis)	
Dangtis		ket.		---		87,63	Ar yra vandens?.....	
Žemė							Ar yra dujų?.....	
Sienos		bet.	700				Pastabos..... 6062541.69 582121.79	
Dugnas		bet.	700	1,40		86,23		
Vamzdžiai	Nr.1	PE	32	Viršus	1,14	86,49		
				Apačia			LAS-07	
	Nr.2	PE	32	Viršus	1,14	86,49		
				Apačia				
	Nr.3			Viršus				
				Apačia				
	Nr.4			Viršus				
				Apačia				
	Nr.5			Viršus				
				Apačia				
	Nr.6							

UAB "Geodezinis standartas"

sudarė

parašas

A. Paškauskas

2020 m. 05 mėn.