
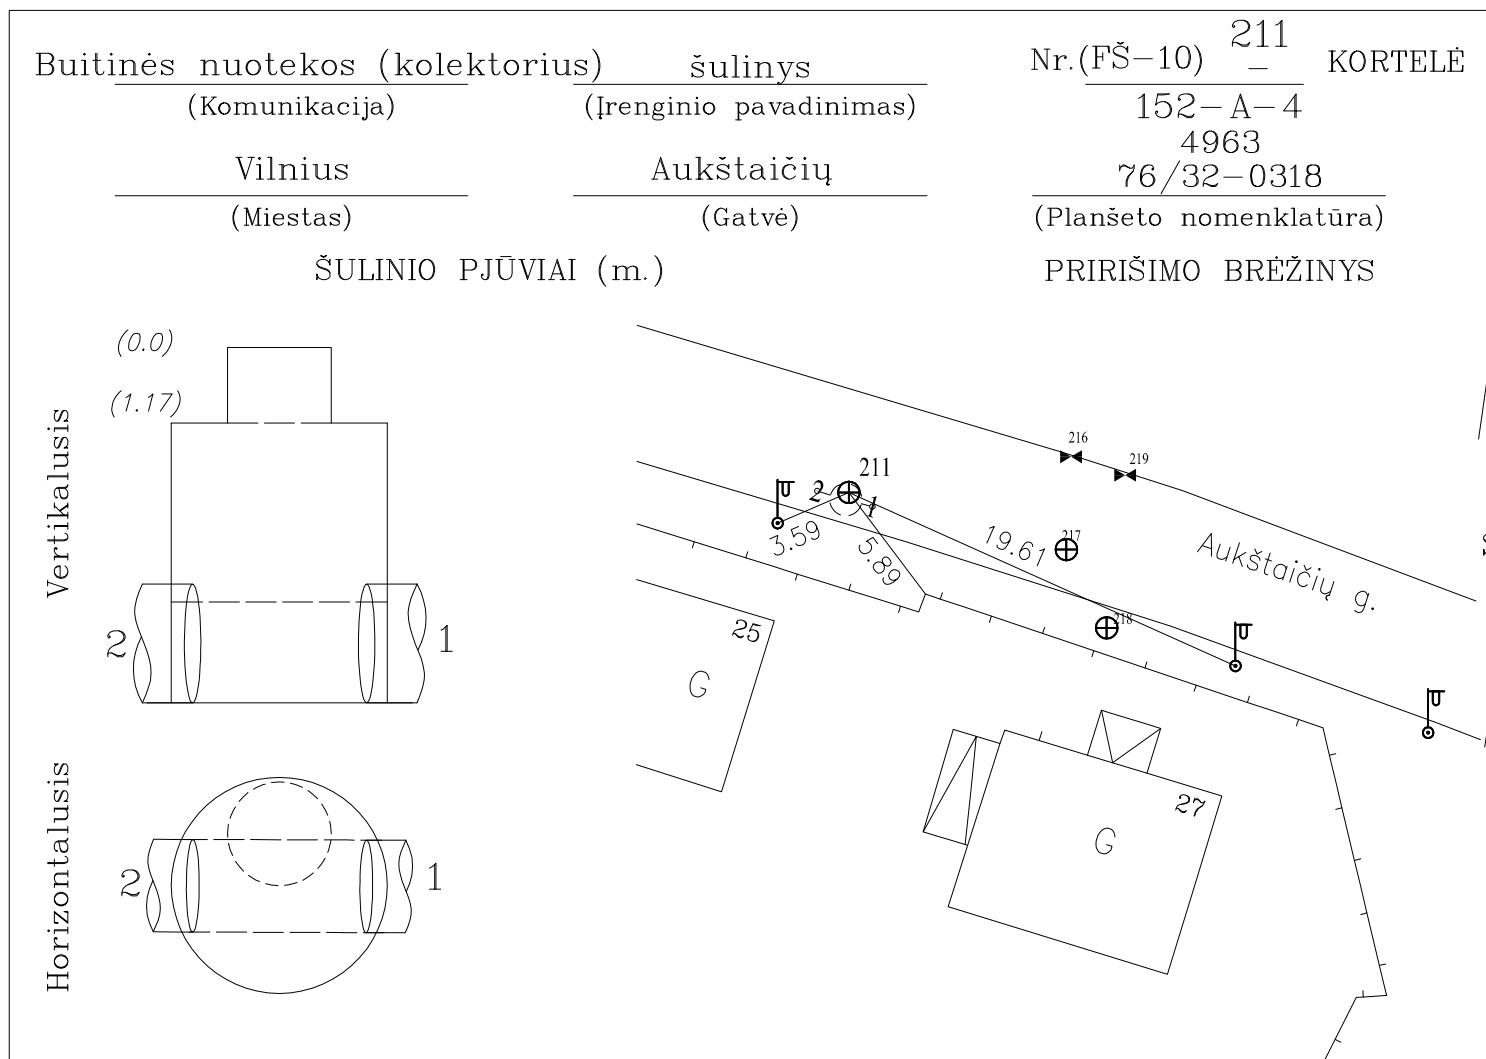


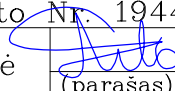

Pavadinimas		Medžiaga	Diametras	Atstumas nuo dangčio (m.)		Altitudė	Lipynės ^{10 met.} (medžiaga, kiekis)
Dangtis		ket.	660			102.81	
Žemė				0		102.81	Ar yra vandens? nėra
Sienos		bet.					Ar yra dujų? nėra
Dugnas		bet.	1500	2.67		100.14	Pastabos: nėra
Vamzdžiai	Nr.1	CC-GRP	580x1160	Viršus			X 6061042.14 Y 584467.07
				Apačia	3.61	99.20	
	Nr.2	CC-GRP	580x1160	Viršus			Aukščių sistema- LAS07
				Apačia	3.61	99.20	
	Nr.3			Viršus			A. Diskos I.Į.
				Apačia			
	Nr.4			Viršus			Objekto Nr. 194405
				Apačia			
	Nr.5			Viršus			Sudarė  A. DISKA
				Apačia			
	Nr.6			Viršus			Patikrino
				Apačia			
	Nr.7			Viršus			(kortelės sudarymo data)
				Apačia			