


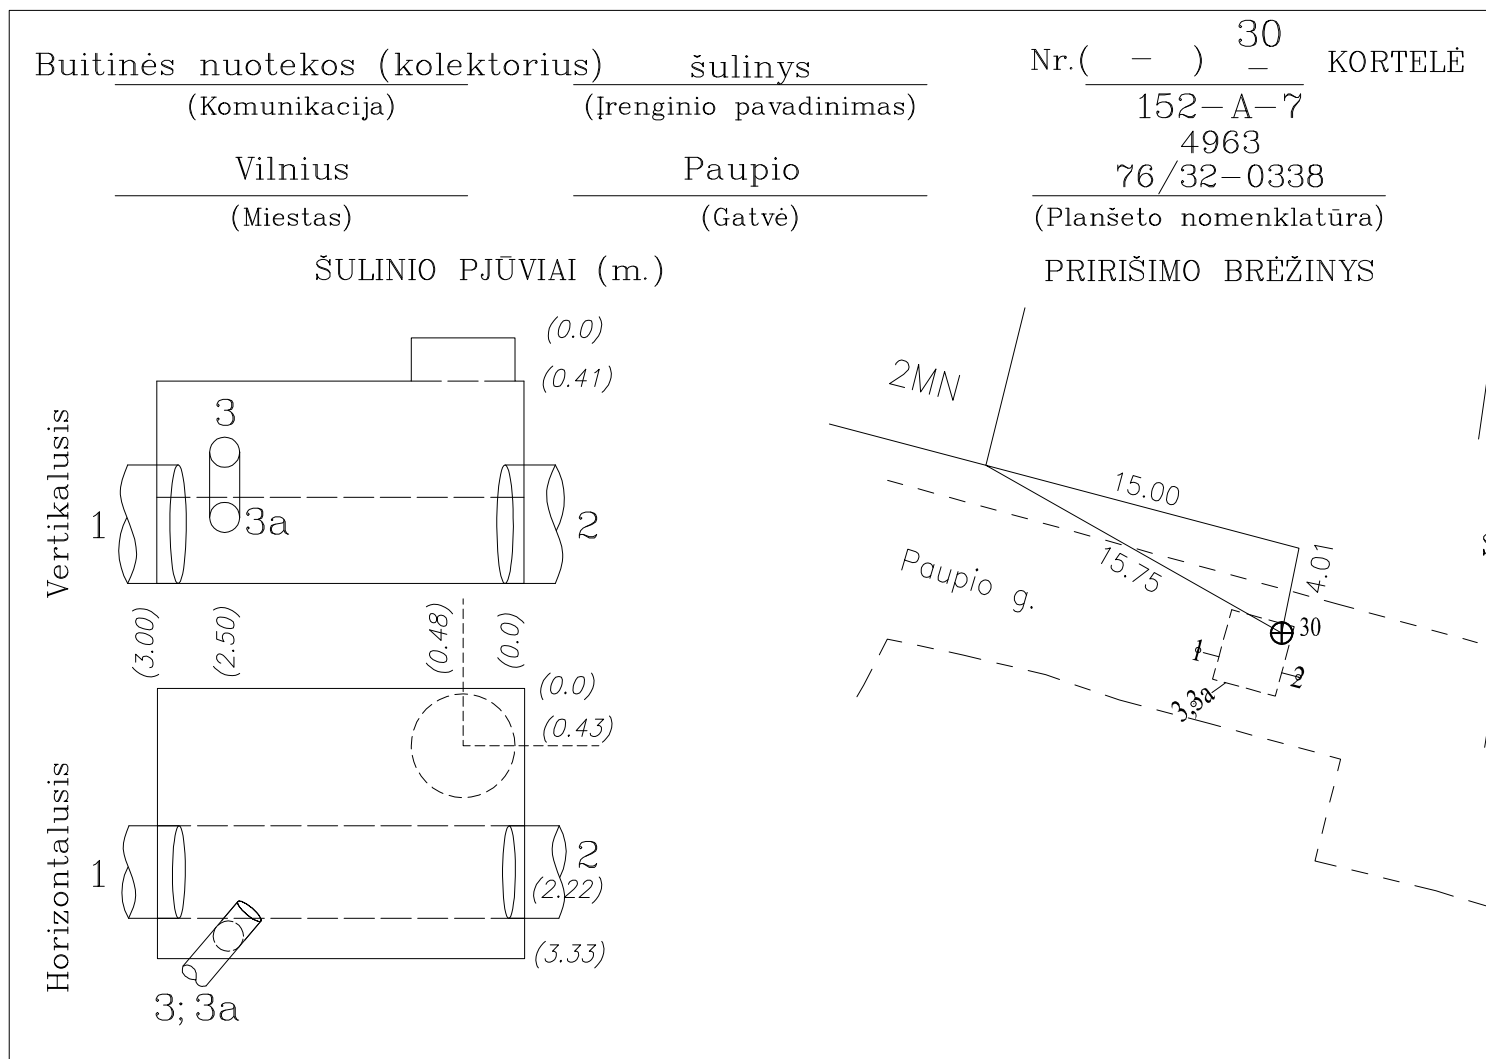

|             |       |          |           |                           |      |          |                                               |                       |           |
|-------------|-------|----------|-----------|---------------------------|------|----------|-----------------------------------------------|-----------------------|-----------|
| Pavadinimas |       | Medžiaga | Diametras | Atstumas nuo dangčio (m.) |      | Altitudė | Lipynės 6 met.<br>.....<br>(medžiaga, kiekis) |                       |           |
| Dangtis     |       | ket.     | 650       |                           |      | 104.34   |                                               |                       |           |
| Žemė        |       |          |           | 0                         |      | 104.34   | Ar yra vandens? nėra                          |                       |           |
| Sienos      |       | bet.     |           |                           |      |          | Ar yra dujų? nėra                             |                       |           |
| Dugnas      |       | bet.     | 3330x3000 | 2.05                      |      | 102.29   | Pastabos: nėra                                |                       |           |
| Vamzdžiai   | Nr.1  | Plyt.    | 600x1100  | Viršus                    |      |          | X 6060962.45<br>Y 584282.18                   |                       |           |
|             |       |          |           | Apačia                    | 3.08 | 101.26   |                                               |                       |           |
|             | Nr.2  | CC-GRP   | 580x1160  | Viršus                    |      |          | Aukščių sistema- LAS07                        |                       |           |
|             |       |          |           | Apačia                    | 3.10 | 101.24   |                                               |                       |           |
|             | Nr.3  | Pln.     | 150       | Viršus                    |      |          | A. Diskos I.Į.                                |                       |           |
|             |       |          |           | Apačia                    | 1.82 | 102.52   |                                               |                       |           |
|             | Nr.3a | Pln.     | 150       | Viršus                    |      |          | Objekto Nr. 194405                            |                       |           |
|             |       |          |           | Apačia                    | 2.38 | 101.96   |                                               |                       |           |
|             | Nr.5  |          |           | Viršus                    |      |          | Sudarė                                        | A. DISKA<br>(parašas) | (pavardė) |
|             |       |          |           | Apačia                    |      |          |                                               |                       |           |
|             | Nr.6  |          |           | Viršus                    |      |          | Patikrino                                     | (parašas)             | (pavardė) |
|             |       |          |           | Apačia                    |      |          |                                               |                       |           |
|             | Nr.7  |          |           | Viršus                    |      |          | 2020-04<br>(kortelės sudarymo data)           |                       |           |
|             |       |          |           | Apačia                    |      |          |                                               |                       |           |