
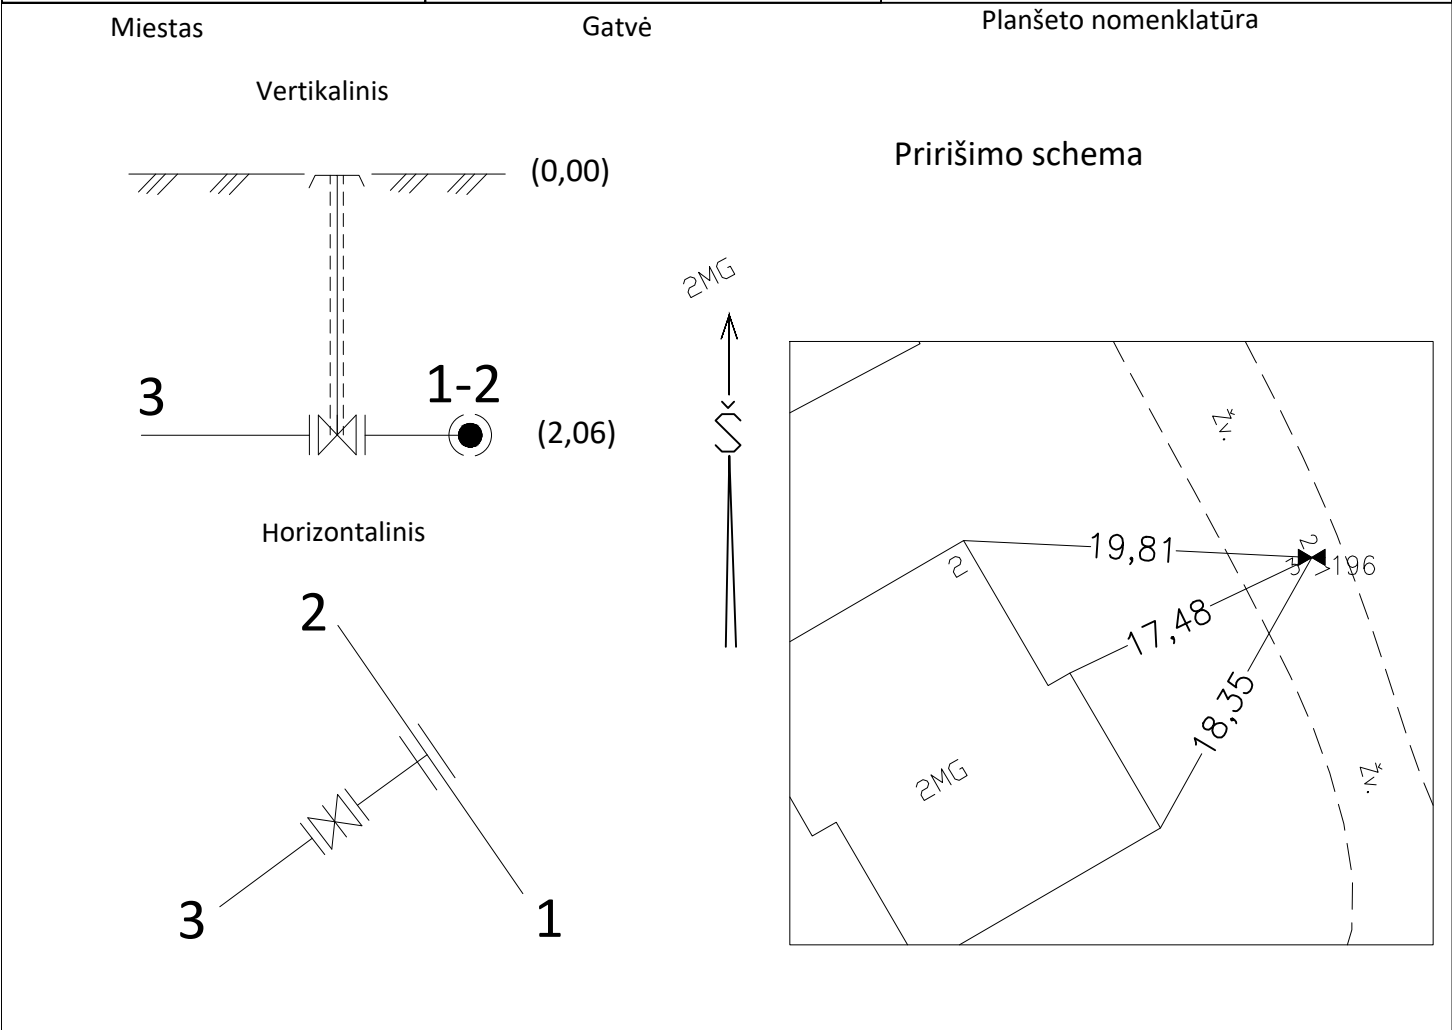


Vandentiekio	sklendė	Nr. 196	kortelė
Komunikacija (įrenginio pavadinimas)			
Vilnius	Levidonių g.	154-C-4	77/32 - 0395

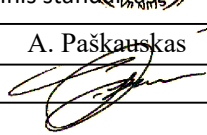

Pavadinimas		Medžia- ga	Diamet- ras	Atstumas nuo dangčio		Altitudė	Lipynes..... (kiekis)	
Dangtis		ket.		---		213,93	Ar yra vandens?.....	
Žemė							Ar yra dujų?.....	
Sienos							Pastabos..... 6060086.26 588645.92	
Dugnas							LAS-07	
Vamzdžiai	Nr.1	PE	110	Viršus	2,06	211,87	UAB "Geodezinis standartas" UAB "Geodezinis standartas" UAB "Geodezinis standartas" UAB "Geodezinis standartas" UAB "Geodezinis standartas" UAB "Geodezinis standartas"	
				Apačia				
	Nr.2	PE	110	Viršus	2,06	211,87		
				Apačia				
	Nr.3	PE	32	Viršus	2,06	211,87		
				Apačia				
	Nr.4			Viršus			sudarė	A. Paškauskas
				Apačia			parašas	
	Nr.5							
	Nr.6						2019 m. 12 mėn.	