


Vandentiekio	sklendė	Nr. 183	kortelė
Komunikacija		(įrenginio pavadinimas)	
Vilnius	Lukšinės g.	173-B-16	77/31-0131

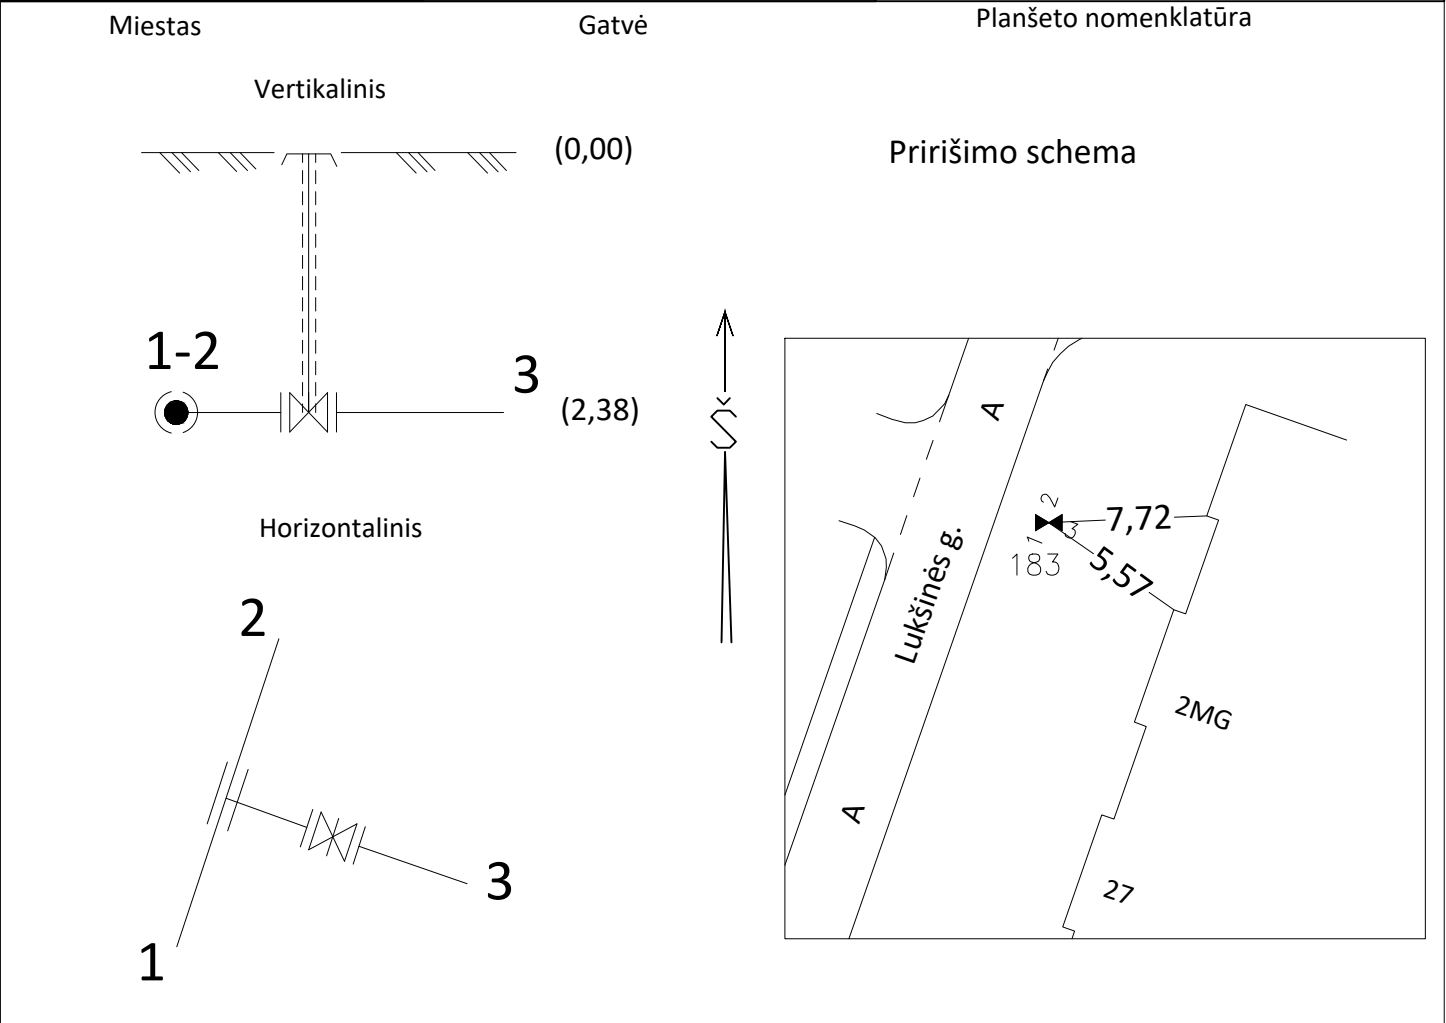

Pavadinimas		Medžia- ga	Diamet- ras	Atstumas nuo dangčio		Altitudė	Lipynes..... (kiekis)	
Dangtis		ket.		---		201,42	Ar yra vandens?.....	
Žemė							Ar yra dujų?.....	
Sienos							Pastabos..... 6058356.56 587562.07	
Dugnas							LAS-07	
Vamzdžiai	Nr.1	PE	63	Viršus	2,38	199,04	UAB "Geodezinis standartas"	
				Apačia				
	Nr.2	PE	63	Viršus	2,38	199,04	UAB "Geodezinis standartas"	
				Apačia				
	Nr.3	PE	32	Viršus	2,38	199,04	UAB "Geodezinis standartas"	
				Apačia				
	Nr.4			Viršus			sudarė	A. Paškauskas
				Apačia			parašas	
	Nr.5						2020 m. 04 mėn.	
	Nr.6							