

Buitinės nuotekos

(Komunikacija)

šulinys

(Įrenginio pavadinimas)

Nr. (    –    )

193

KORTELE

227-B-1

Vilnius

(Miestas)

V. A. Graičiūno


(Gatvė)

74/30-0160

(Planšeto nomenklatūra)

ŠULINIO PJŪVIAI (m.)

PRIRIŠIMO BRĖŽINYS

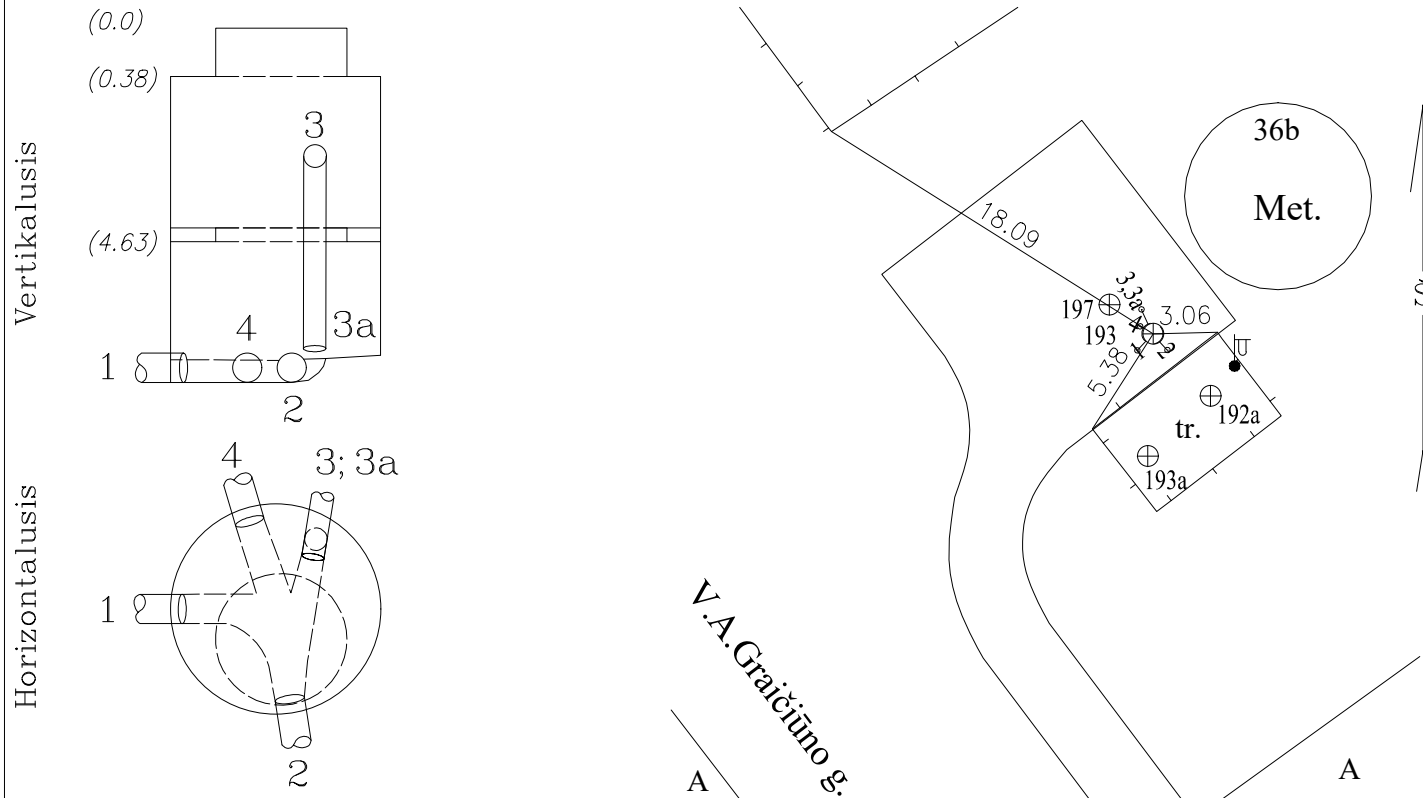

|             |       |          |           |                           |      |          |                                     |           |           |
|-------------|-------|----------|-----------|---------------------------|------|----------|-------------------------------------|-----------|-----------|
| Pavadinimas |       | Medžiaga | Diametras | Atstumas nuo dangčio (m.) |      | Altitudė | Lipynės                             | 20 met.   |           |
| Dangtis     |       | ket.     | 650       |                           |      | 135.72   | (medžiaga, kiekis)                  |           |           |
| Žemė        |       |          |           | 0                         |      | 135.72   | Ar yra vandens? nėra                |           |           |
| Sienos      |       | bet.     |           |                           |      |          | Ar yra dujų? nėra                   |           |           |
| Dugnas      |       | bet.     | 1000      | 6.53                      |      | 129.19   | Pastabos: nėra                      |           |           |
| Vamzdžiai   | Nr.1  | Ker.     | 200       | Viršus                    |      |          | X=6053083.12                        |           |           |
|             |       |          |           | Apačia                    | 6.70 | 129.02   | Y=574903.69                         |           |           |
|             | Nr.2  | PVC      | 315       | Viršus                    |      |          | Aukščių sistema– LAS07              |           |           |
|             |       |          |           | Apačia                    | 6.71 | 129.01   |                                     |           |           |
|             | Nr.3  | PVC      | 160       | Viršus                    |      |          | A. Diskos I.Į.                      |           |           |
|             |       |          |           | Apačia                    | 3.79 | 131.93   |                                     |           |           |
|             | Nr.3A | PVC      | 160       | Viršus                    |      |          | Objekto Nr. 308034                  |           |           |
|             |       |          |           | Apačia                    | 6.45 | 129.27   |                                     |           |           |
|             | Nr.4  | PVC      | 315       | Viršus                    |      |          | Sudarė                              | A. Diska  |           |
|             |       |          |           | Apačia                    | 6.65 | 129.07   |                                     |           | (parašas) |
|             | Nr.5  |          |           | Viršus                    |      |          | Patikrino                           | (parašas) | (pavardė) |
|             |       |          |           | Apačia                    |      |          |                                     |           |           |
|             | Nr.6  |          |           | Viršus                    |      |          | 2021–05<br>(kortelės sudarymo data) |           |           |
|             |       |          |           | Apačia                    |      |          |                                     |           |           |
|             | Nr.7  |          |           | Viršus                    |      |          |                                     |           |           |
|             |       |          |           | Apačia                    |      |          |                                     |           |           |
|             |       |          |           |                           |      |          |                                     |           |           |