


ŠULINIO PJŪVIAI (Matmenys duoti m)

PRIRIŠIMO BRĖŽINYS

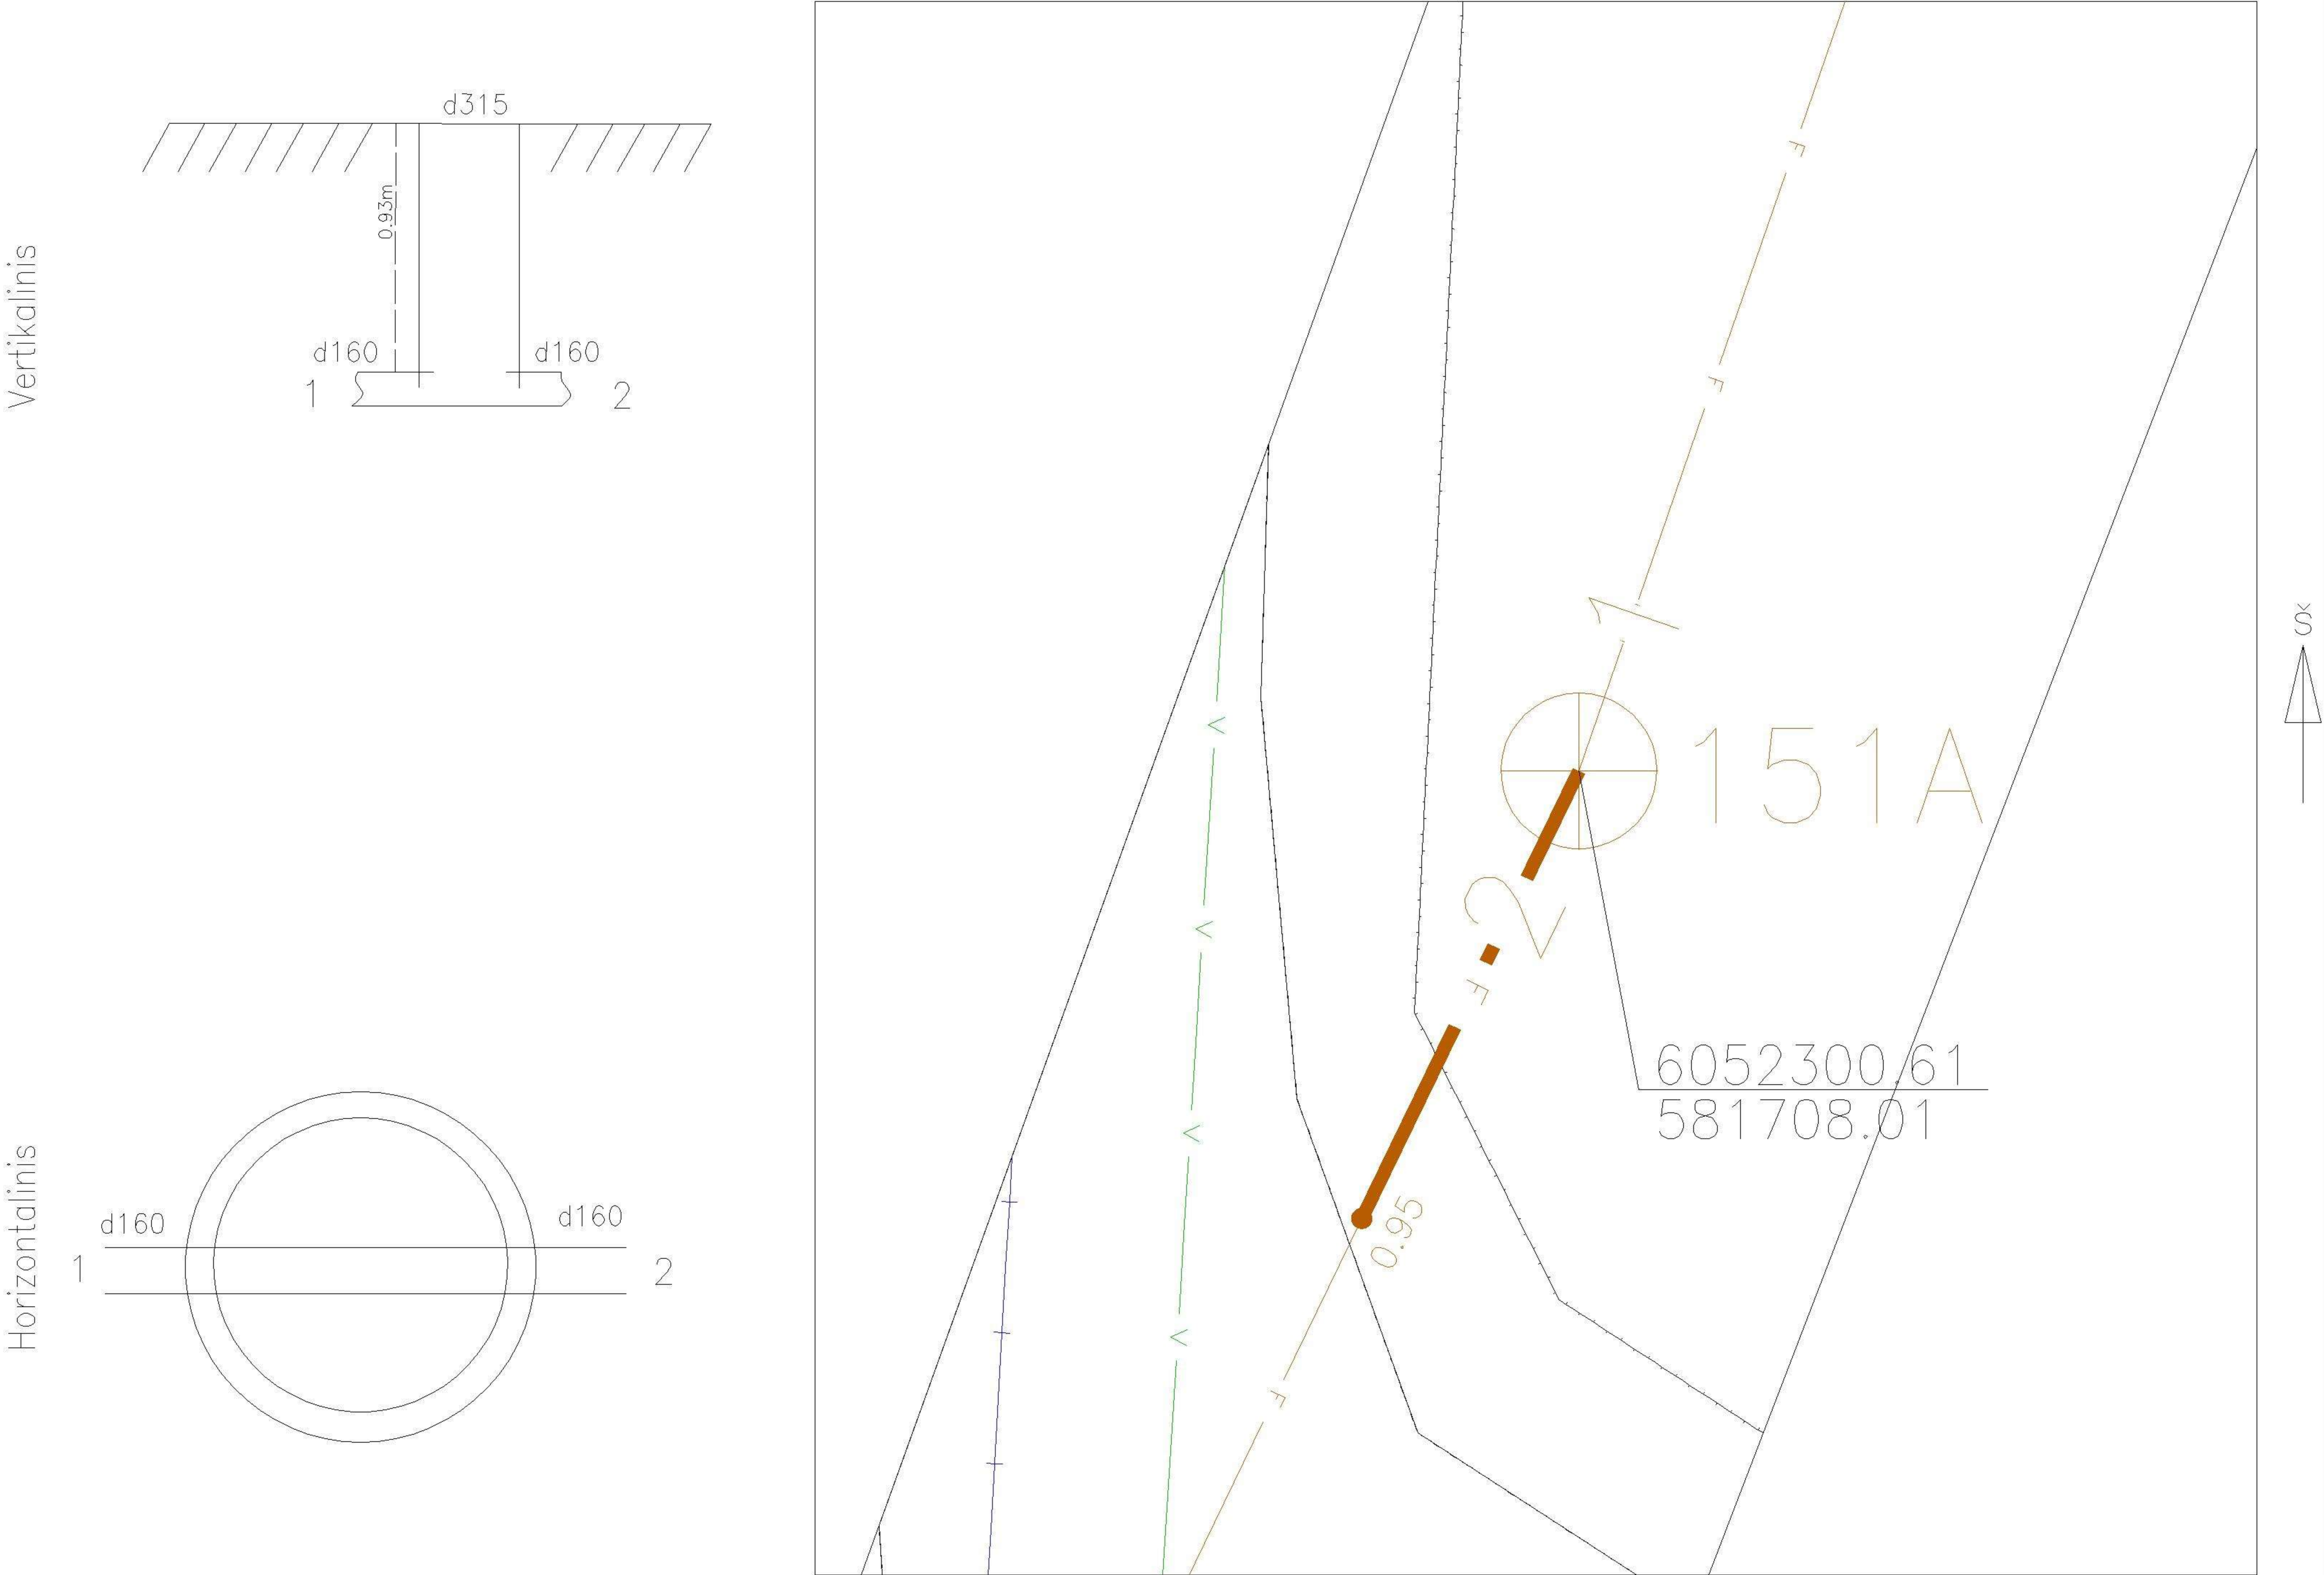

Pavadinimas		Medžiaga	Diametras	Atstumas nuo dangčio		Altitudės	Lipynės _____ (medžiaga, kiekis) Ar yra vandens _____ Ar yra dujų _____ Pastabos _____ _____ _____
Dangtis		Ket.	315			163.21	
Žemė		Grunt.		0.00		163.21	
Sienos		Plst.					
Dugnas		Plst.	315	0.93		162.28	
Vamzdžiai	Nr. 1	PVC	d160	Viršus			UAB "Krianta"
				Apačia	0.99	162.22	
	Nr. 2	PVC	d160	Viršus			
				Apačia	0.99	162.22	
	Nr. 3			Viršus			Objekto nr.
				Apačia			
	Nr. 4			Viršus			Sudarė Parašas E.Žukovski
				Apačia			
	Nr. 5			Viršus			Patikrino
				Apačia			
	Nr. 6			Viršus			Parašas
				Apačia			
	Nr. 7			Viršus			Pavardė
				Apačia			
				Viršus			(įrenginio tyrinėjimo data)
				Apačia			