




ŠULINIO PJŪVIAI (Matmenys duoti m)

PRIRIŠIMO BRĖŽINYS

Vertikalinis

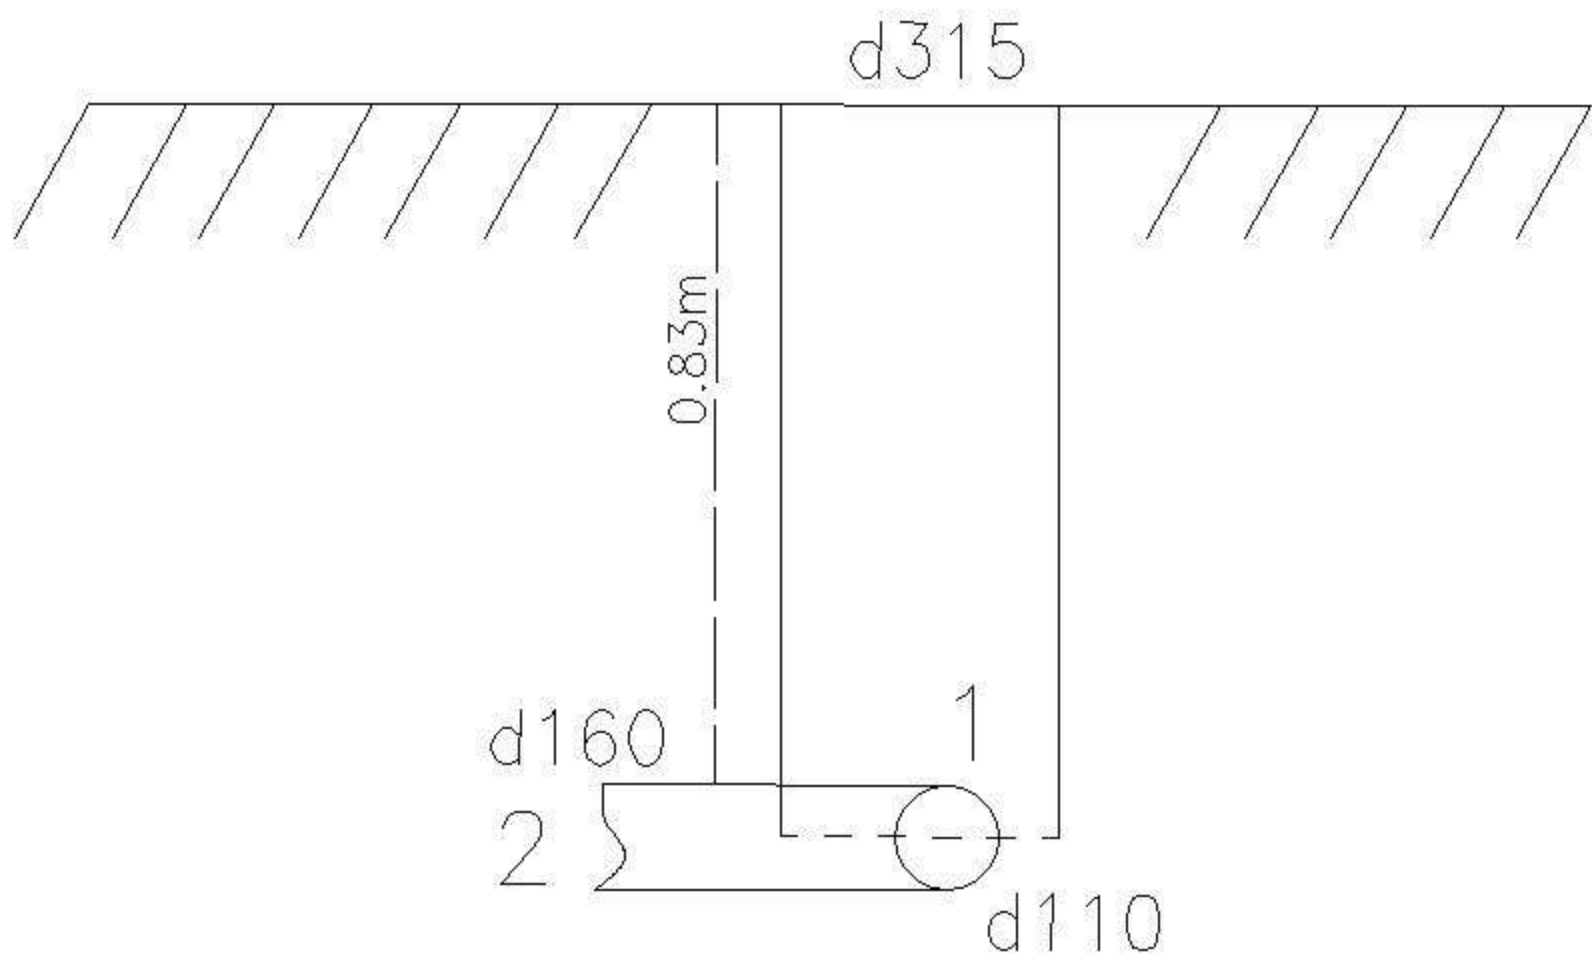

Horizontalinis

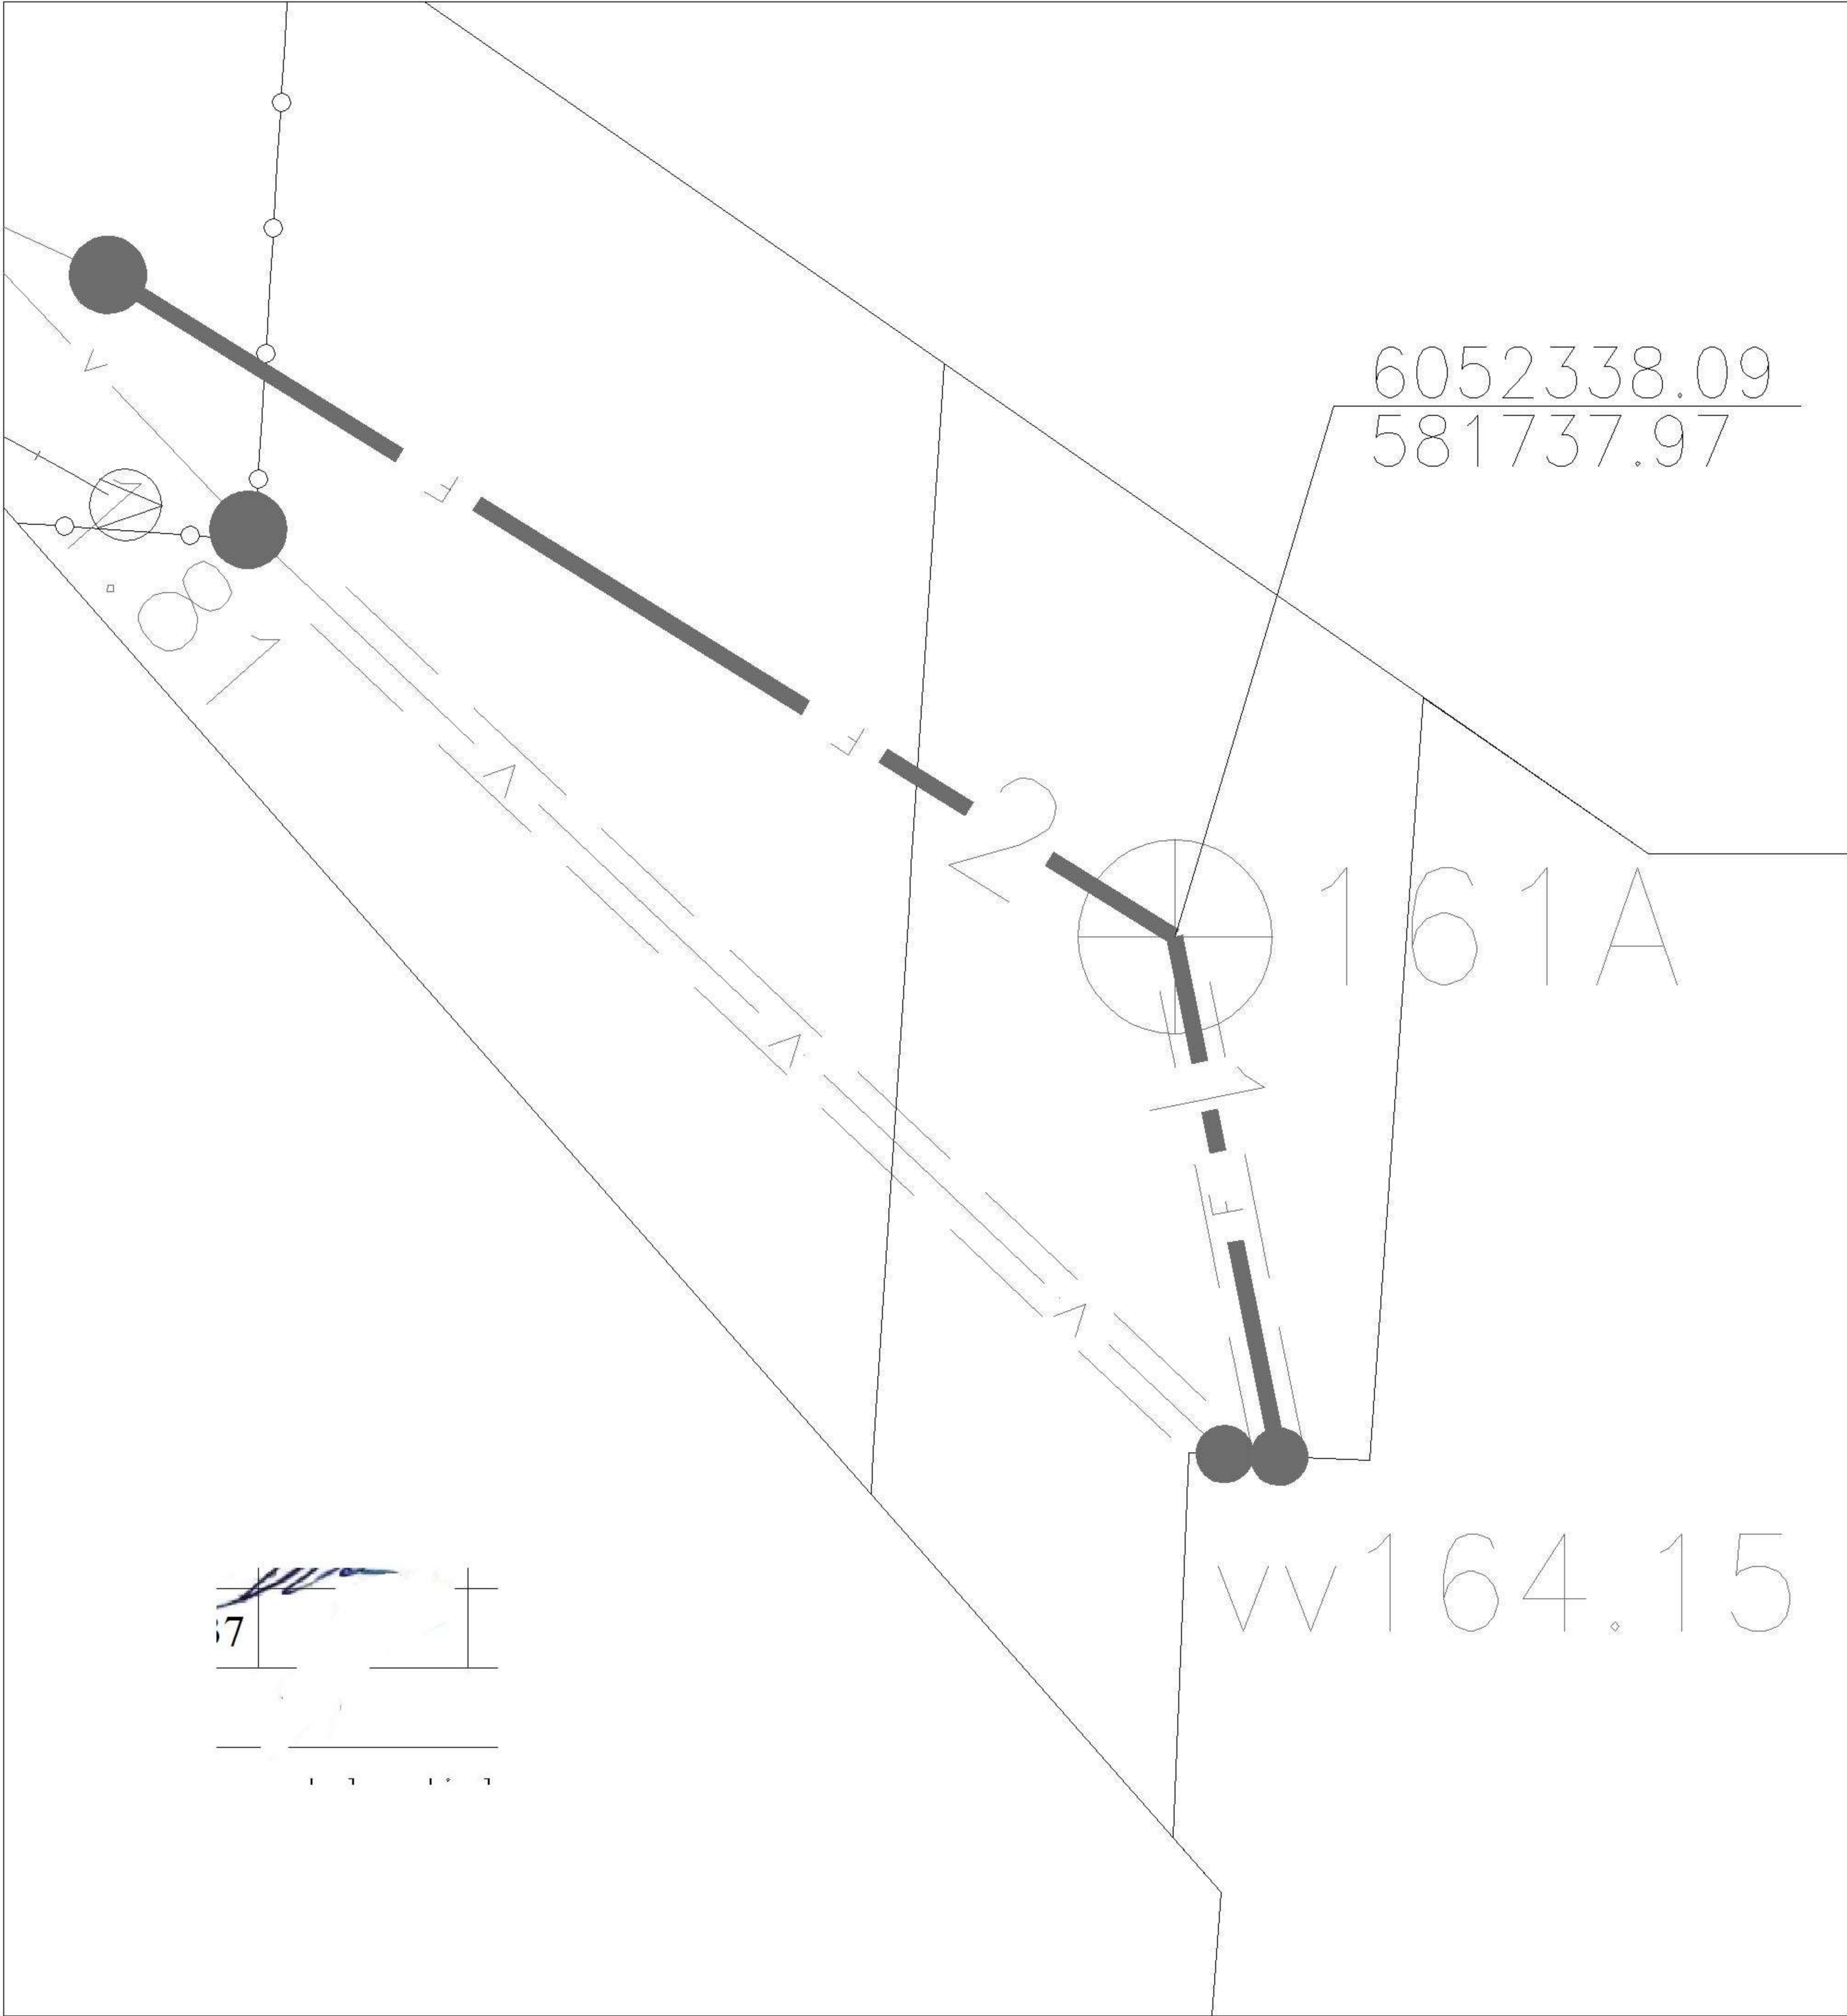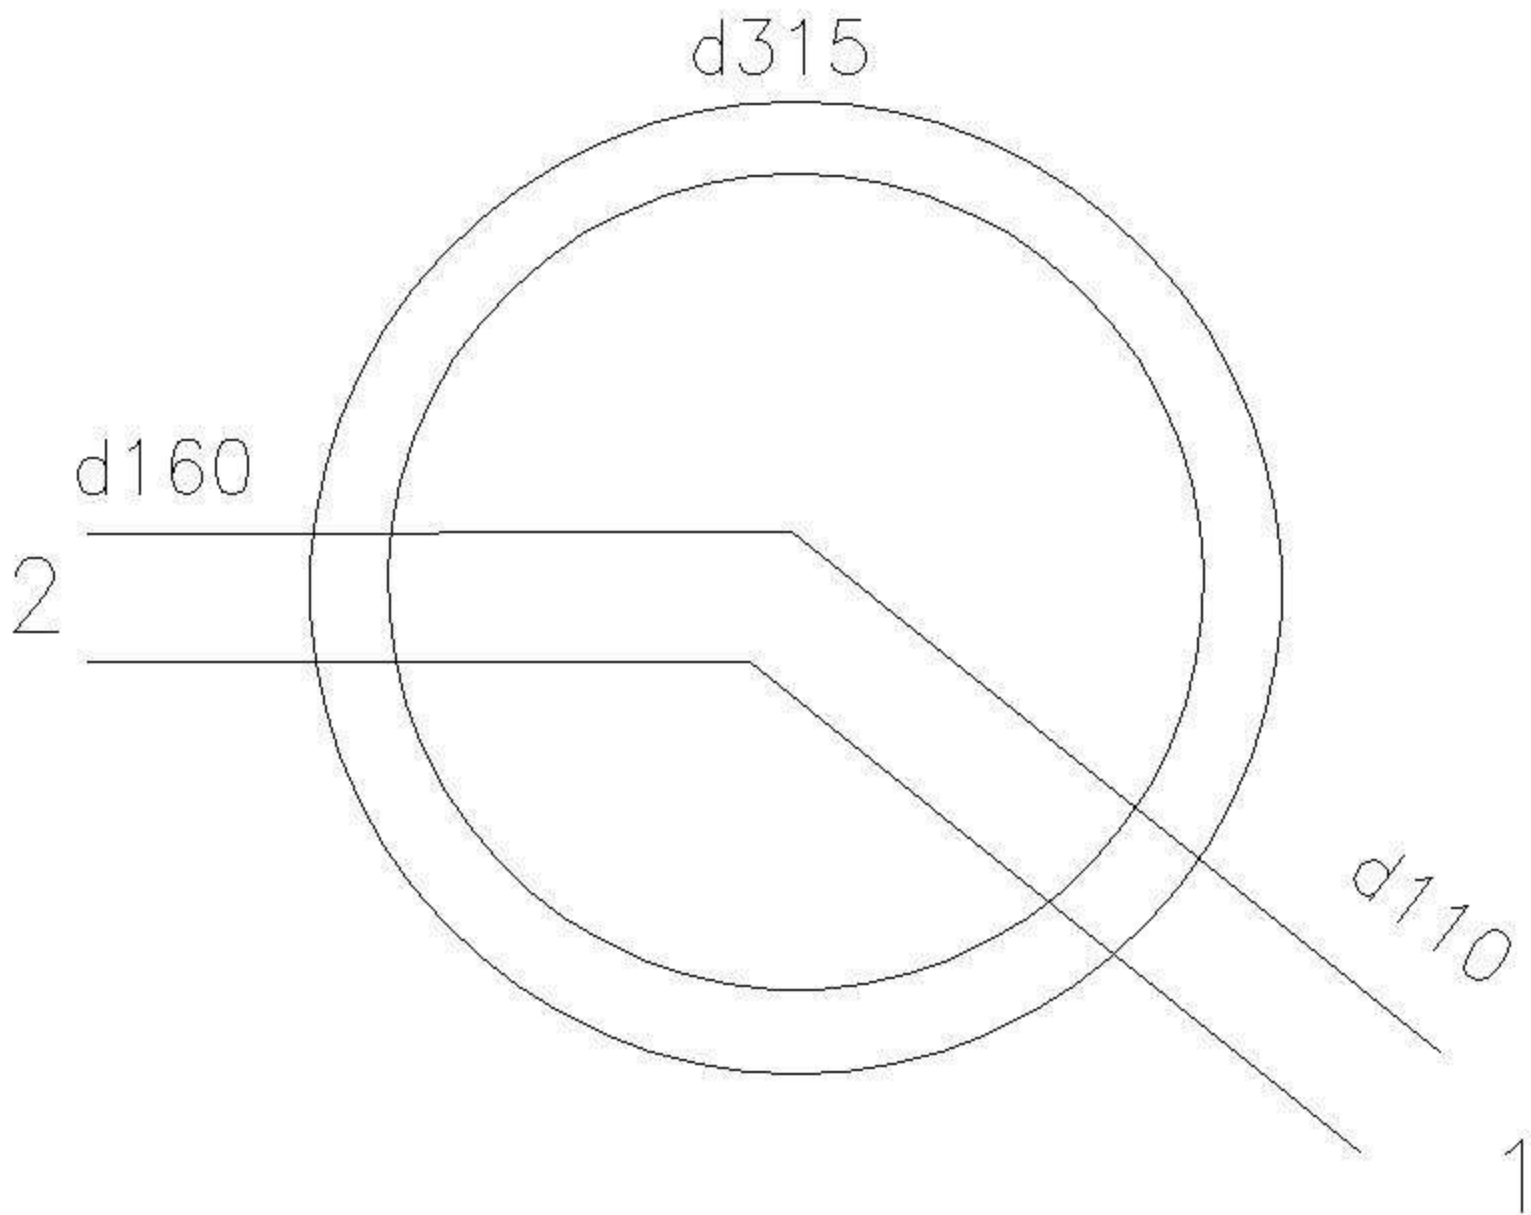

Pavadinimas		Medžiaga	Diametras	Atstumas nuo dangčio		Altitudės	Lipynės <u> </u> (medžiaga, kiekis)	
Dangtis		Ket.	315			164.88	Ar yra vandens <u>nėra</u>	
Žemė		Grunt.		0.00		164.88	Ar yra dujų <u>nėra</u>	
Sienos		Plst.					Pastabos <u> </u>	
Dugnas		Plst.	315	0.83		164.05	<u> </u>	
Vamzdžiai	Nr. 1	PVC	d110	Viršus			UAB "Krianta"	
				Apačia	0.83	164.05		
	Nr. 2	PVC	d160	Viršus				
				Apačia	0.83	164.05		
	Nr. 3			Viršus			Objekto nr.	
				Apačia			Sudarė	E.Žukovski
	Nr. 4			Viršus				
				Apačia			Patikrino	Pavardė
	Nr. 5			Viršus				
				Apačia			Parašas	Pavardė
	Nr. 6			Viršus				
				Apačia			(įrenginio tyrinėjimo data)	
	Nr. 7			Viršus				
				Apačia				