


ĮRENGINIO PJŪVIAI (matmenys duoti m)

SASAJOS SCHEMA

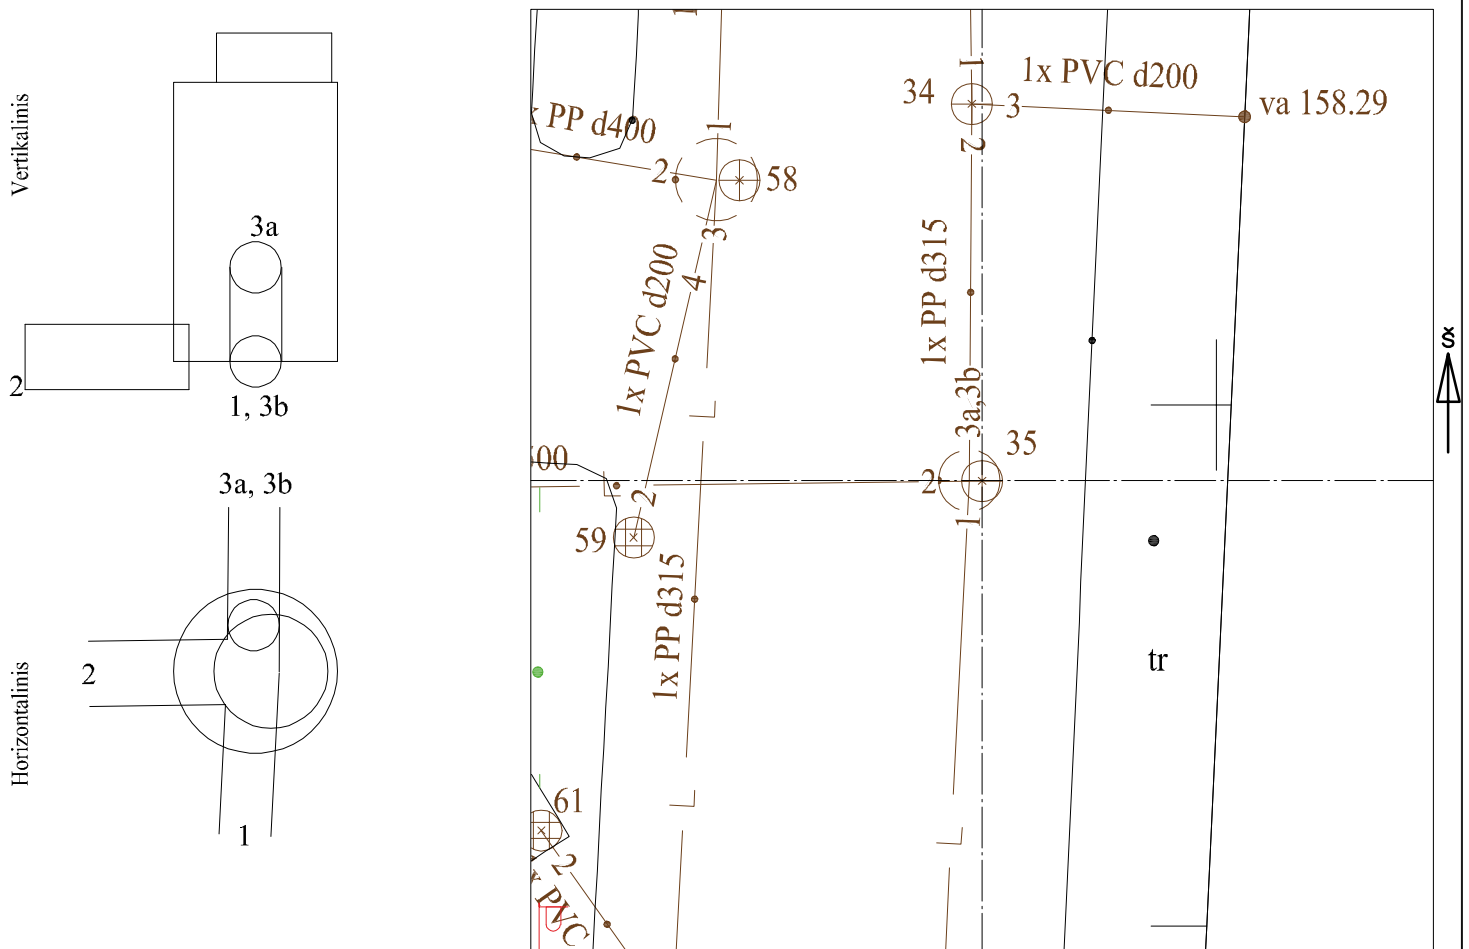

<