Lietaus nuotekos	šulinys	Nr. (LŠ22) 47 KORTELĖ
(Komunikacija)	(Įrenginio pavadinimas)	130–D–12
Vilnius	V.Kudirkos	76/32–0267
(Miestas)	(Gatvė)	(Planšeto nomenklatūra)

ŠULINIO PJŪVIAI (m.) PRIRIŠIMO BRĖŽINYS

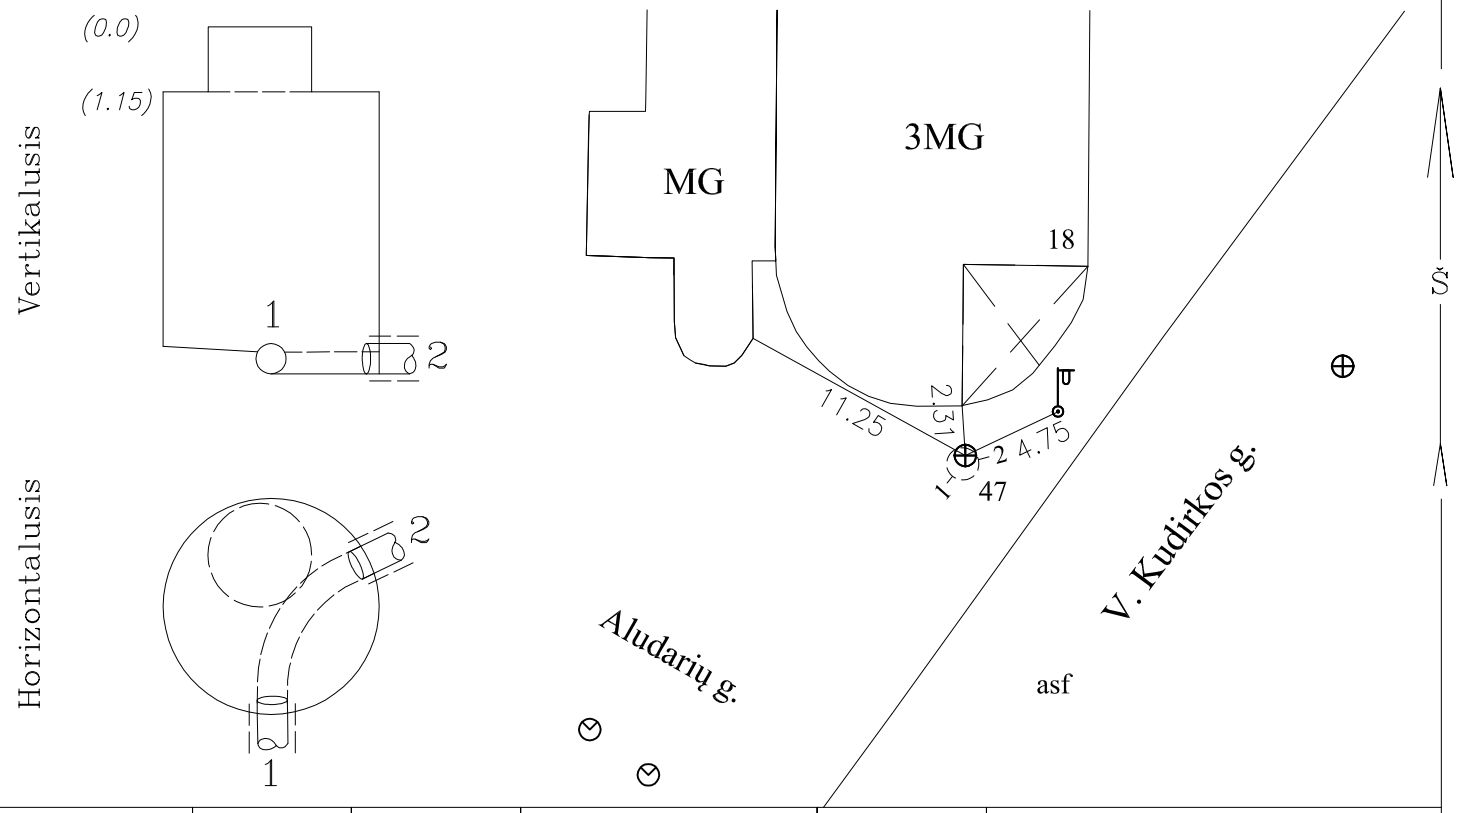

Pavadinimas		Medžiaga	Diametras	Atstumas nuo dangčio (m.)		Altitudė
Dangtis		ket.	650			118.62
Žemė				0		118.62
Sienos		bet.				
Dugnas		bet.	1500	2.94		115.68
Vamzdžiai	Nr.1	PVC	200	Viršus		
				Apačia	3.07	115.55
	Nr.2	PE	200	Viršus		
				Apačia	3.09	115.53
	Nr.3			Viršus		
				Apačia		
	Nr.4			Viršus		
				Apačia		
	Nr.5			Viršus		
				Apačia		
	Nr.6			Viršus		
				Apačia		
	Nr.7			Viršus		
				Apačia		
	Nr.8			Viršus		
				Apačia		

Lipynės 9 met. (medžiaga, kiekis)

Ar yra vandens? nėra

Ar yra dujų? nėra

Pastabos: nėra

1,2 kryptis apsaug.vamzdyje Pln.d426

x= 6061722.24
y= 581618.75

Aukščių sistema– LAS07

A. Diskos I.Į.

Objekto Nr. 106196

Sudarė	(parašas)	A. DISKA (pavardė)
Patikrino	(parašas)	(pavardė)

2019–07 (kortelės sudarymo data)