


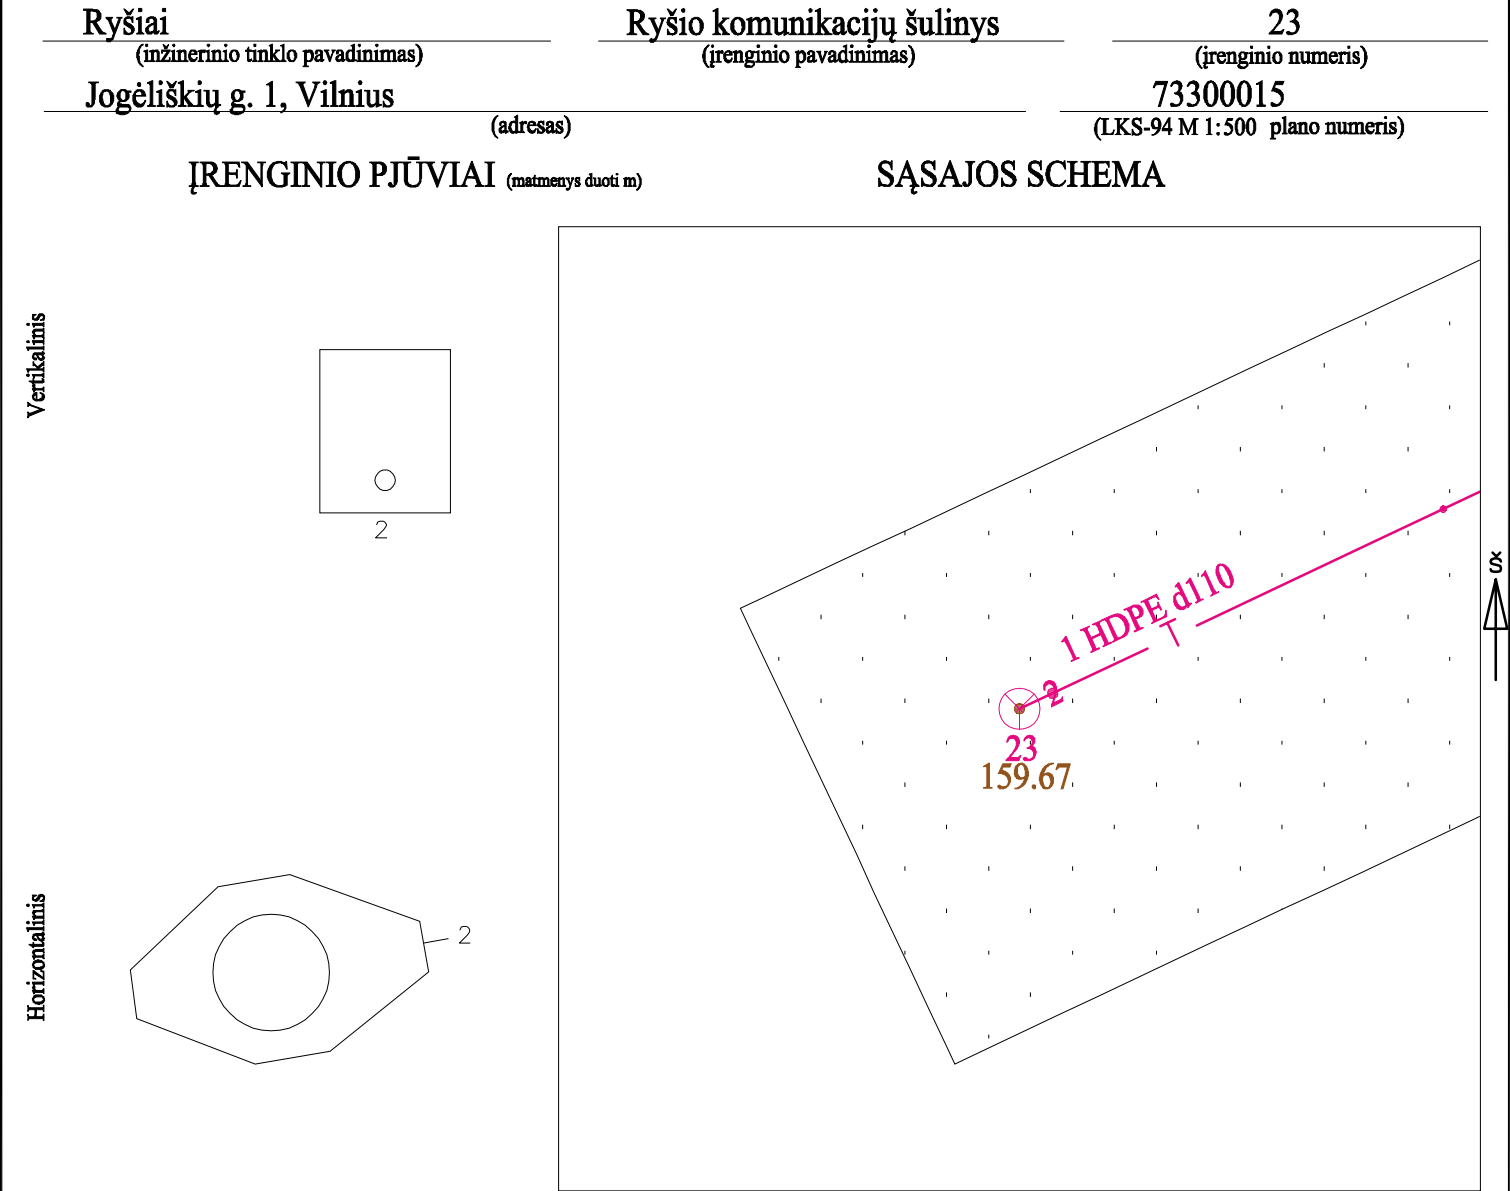

Pavadinimas		Medžiaga	Skersmuo arba matm., mm		Atstumas nuo dangčio, m		Altitudė	Lipynės: - (medžiaga, kiekis)		
Dangtis		ket	660				159.67	Ar yra vandens? Ne		
Žemė		grunt			0.00		159.67	Ar yra dujų? Ne		
Sienos		bet						Pastabos:		
Lubos		bet	950x750		0.68		158.99	X = 6054801.86; Y = 568688.73		
Dugnas		bet	950x750		1.18		158.49			
Vamzdžiai	Nr. 1		Išorinis		Viršus			Objektas:		
			Vidinis		Apačia					
	Nr. 2	HDPE	Išorinis	110	Viršus	1.02	158.65			
			Vidinis		Apačia	1.13	158.54			
	Nr. 3		Išorinis		Viršus					
			Vidinis		Apačia					
	Nr. 4		Išorinis		Viršus					
			Vidinis		Apačia					
	Nr. 5		Išorinis		Viršus					
			Vidinis		Apačia					
	Nr. 6		Išorinis		Viršus					
			Vidinis		Apačia					
	Nr. 7		Išorinis		Viršus			Matavimus atliko	G. Petrauskas (vardas ir pavardė)	
			Vidinis		Apačia				1GKV-1548 (geodezininko kv.paž.Nr.)	2023-06-07 (data)
	Nr. 8		Išorinis		Viršus			Matavimus atliko	(parašas)	
			Vidinis		Apačia				(data)	
	Nr. 9		Išorinis		Viršus			Matavimus atliko	(vardas ir pavardė)	
			Vidinis		Apačia				(parašas)	(data)
	Nr. 10		Išorinis		Viršus			Matavimus atliko	(vardas ir pavardė)	
			Vidinis		Apačia				(parašas)	(data)
	Nr. 11		Išorinis		Viršus			Matavimus atliko	(vardas ir pavardė)	
			Vidinis		Apačia				(parašas)	(data)
	Nr. 12		Išorinis		Viršus			Matavimus atliko	(vardas ir pavardė)	
			Vidinis		Apačia				(parašas)	(data)