

Ryšiai

(inžinerinio tinklo pavadinimas)

Ryšio komunikacijų šulinys

(įrenginio pavadinimas)

16

(įrenginio numeris)

Sausio 13-osios g., Vilnius, Vilniaus m. sav.

(adresas)


75320234

(LKS-94 M 1:500 plano numeris)

ĮRENGINIO PJŪVIAI

(matmenys duoti m)

SAŠAJOS SCHEMA

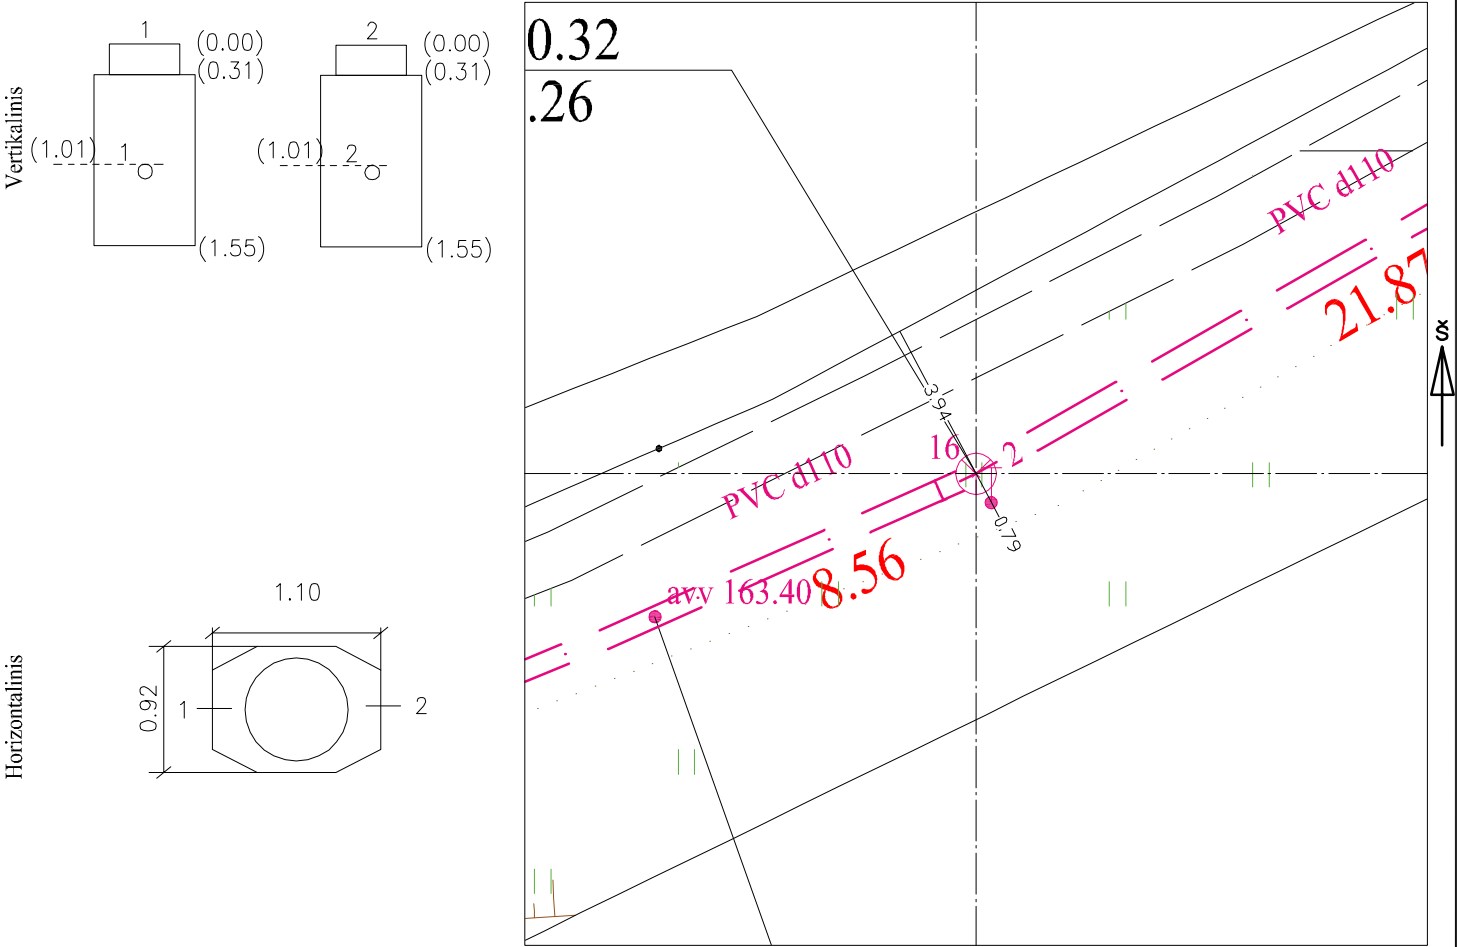

| Pavadinimas |       | Medžiaga | Skersmuo arba<br>matm., mm |  | Atstumas nuo dangčio, m |      | Altitudė | Lipynės: _____<br>(medžiaga, kiekis)<br><br>Ar yra vandens? <u>Ne</u><br>Ar yra dujų? <u>Ne</u><br><br>Pastabos:<br><br>X = 6062070.32; Y = 578438.26<br>LAS07<br><br>Objektas: _____<br>_____<br>_____<br><br>Matavimus<br>atliko J.Giedraitis<br>(vardas ir pavardė)<br>1GKV-807 (geodezininko<br>kv.paž.Nr.) (parašas) 2022-06-17 (data)<br><br>Matavimus<br>atliko (vardas ir pavardė)<br>(geodezininko<br>kv.paž.Nr.) (parašas) (data)<br><br>Matavimus<br>atliko (vardas ir pavardė)<br>(geodezininko<br>kv.paž.Nr.) (parašas) (data) |
|-------------|-------|----------|----------------------------|--|-------------------------|------|----------|---|
| Dangtis     | Ketus | 650      |                            |  |                         |      | 164.34   |   |
| Žemė        | grunt |          |                            |  | 0.00                    |      | 164.34   |   |
| Sienos      | bet   |          |                            |  |                         |      |          |   |
| Lubos       | bet   |          |                            |  |                         |      |          |   |
| Dugnas      |       | bet      | 920x1100                   |  | 1.55                    |      | 162.79   | Vamzdžiai   |
| Nr. 1       | HDPE  | Išorinis | 110                        |  | Viršus                  | 1.01 | 163.33   |   |
|             |       | Vidinis  |                            |  | Apačia                  |      |          |   |
| Nr. 2       | HDPE  | Išorinis | 110                        |  | Viršus                  | 1.01 | 163.33   |   |
|             |       | Vidinis  |                            |  | Apačia                  |      |          |   |
| Nr. 3       |       | Išorinis |                            |  | Viršus                  |      |          |   |
|             |       | Vidinis  |                            |  | Apačia                  |      |          |   |
| Nr. 4       |       | Išorinis |                            |  | Viršus                  |      |          |   |
|             |       | Vidinis  |                            |  | Apačia                  |      |          |   |
| Nr. 5       |       | Išorinis |                            |  | Viršus                  |      |          |   |
|             |       | Vidinis  |                            |  | Apačia                  |      |          |   |
| Nr. 6       |       | Išorinis |                            |  | Viršus                  |      |          |   |
|             |       | Vidinis  |                            |  | Apačia                  |      |          |   |
| Nr. 7       |       | Išorinis |                            |  | Viršus                  |      |          |   |
|             |       | Vidinis  |                            |  | Apačia                  |      |          |   |
| Nr. 8       |       | Išorinis |                            |  | Viršus                  |      |          |   |
|             |       | Vidinis  |                            |  | Apačia                  |      |          |   |
| Nr. 9       |       | Išorinis |                            |  | Viršus                  |      |          |   |
|             |       | Vidinis  |                            |  | Apačia                  |      |          |   |
| Nr. 10      |       | Išorinis |                            |  | Viršus                  |      |          |   |
|             |       | Vidinis  |                            |  | Apačia                  |      |          |   |
| Nr. 11      |       | Išorinis |                            |  | Viršus                  |      |          |   |
|             |       | Vidinis  |                            |  | Apačia                  |      |          |   |
| Nr. 12      |       | Išorinis |                            |  | Viršus                  |      |          |   |
|             |       | Vidinis  |                            |  | Apačia                  |      |          |   |