


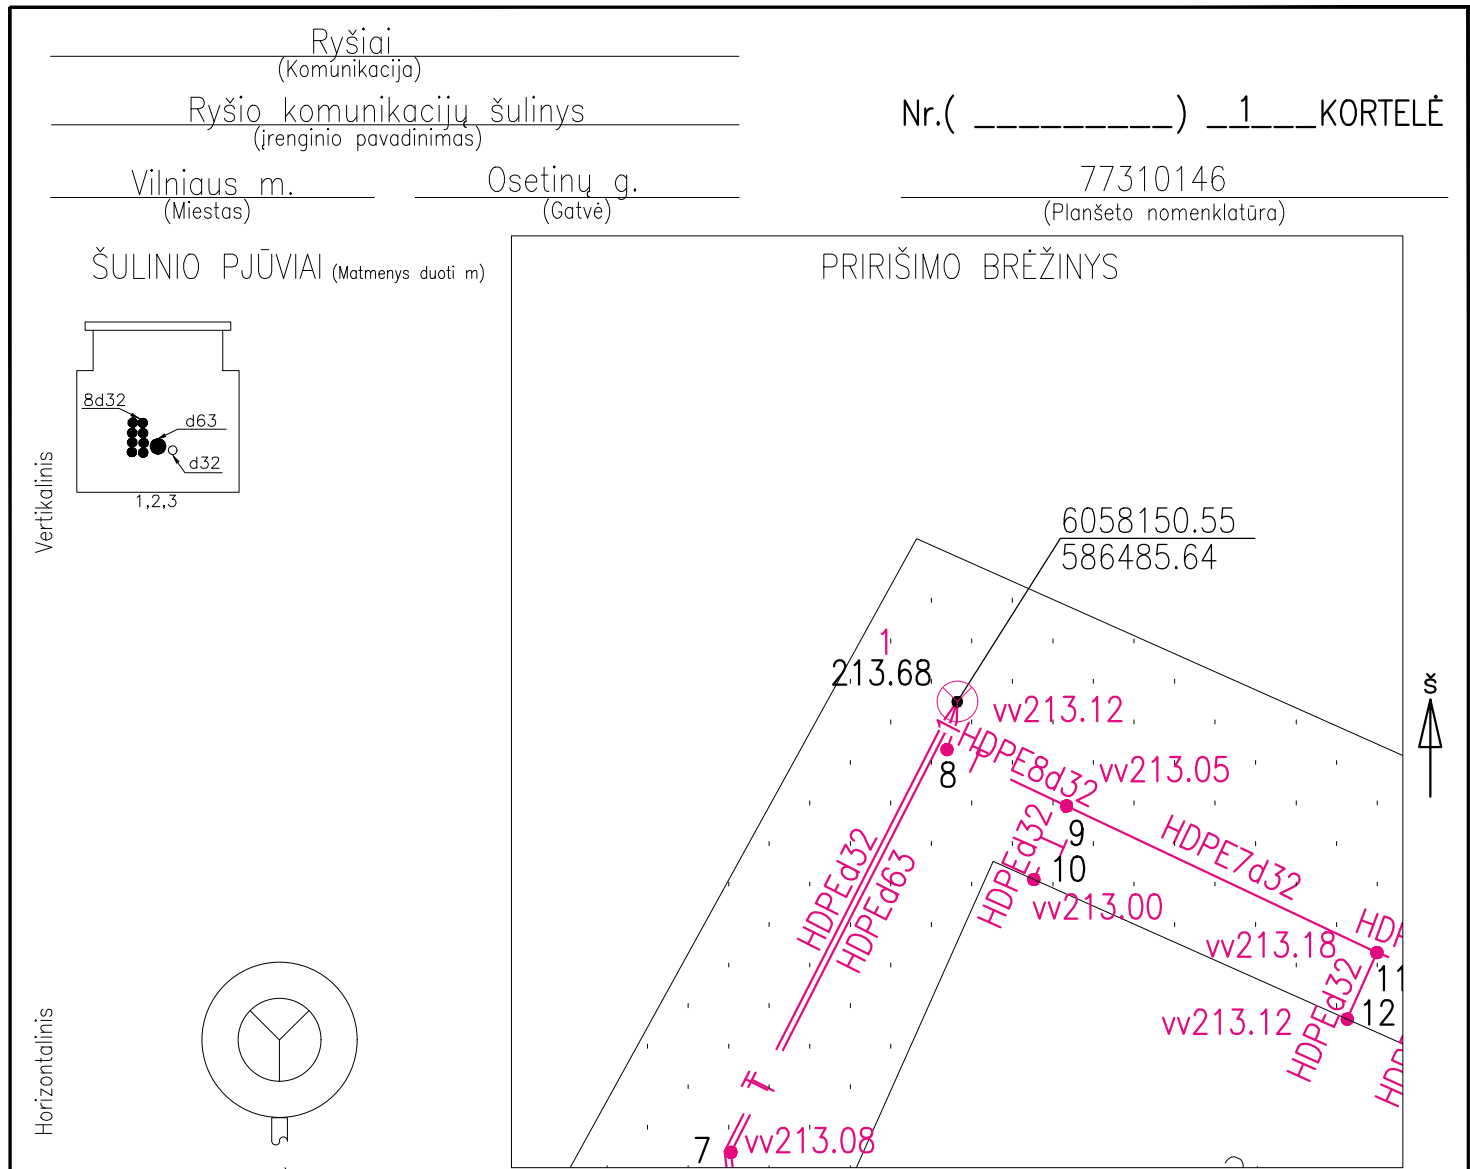

Pavadinimas		Medžiaga	Diametras	Atstumas nuo dangčio		Altitudės	Lipynės _____ (medžiaga, kiekis)	
Dangtis		ket	640x640			213.68	Ar yra vandens <u>Taip</u>	
Žemė		tr		0.00		213.68	Ar yra dujų <u>Ne</u>	
Sienos		bet					Pastabos $X = 6058150.55$; $Y = 586485.64$	
Dugnas		bet		0.72		212.96	Koordinatčių sistema: LKS94	
Vamzdžiai	Nr. 1	HDPE HDPE	9d32 63	Viršus	0.51	213.17	Aukščių sistema: LAS07	
				Apačia	0.66	213.02		
	Nr. 2			Viršus				
				Apačia				
	Nr. 3			Viršus				
				Apačia				
	Nr. 4			Viršus				
				Apačia				
	Nr. 5			Viršus				
				Apačia				
	Nr. 6			Viršus				
				Apačia				
	Nr. 7			Viršus				
				Apačia				
	Nr. 8			Viršus				
				Apačia				

Objekto nr.

Sudarė

A.Valentukevičius

Parašas

Pavardė

Patikrino

Parašas

Pavardė

2021-09-10
(įrenginio tyrinėjimo data)