



# RYSIŲ KANALIZACIJOS ŠULINIO KORTELĖ NR. 85

|                             |           |         |                         |
|-----------------------------|-----------|---------|-------------------------|
|                             | Vilnius   | Pijū    | 11 - D - 7              |
| (įrenginio pastatymo metai) | (miestas) | (gatvė) | (planšeto nomenklatūra) |

Šulinio pjūviai :

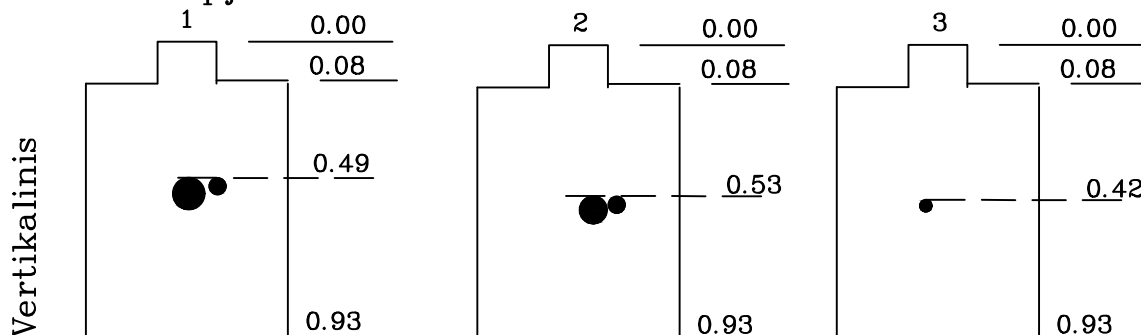

Pririšimo brėžinys

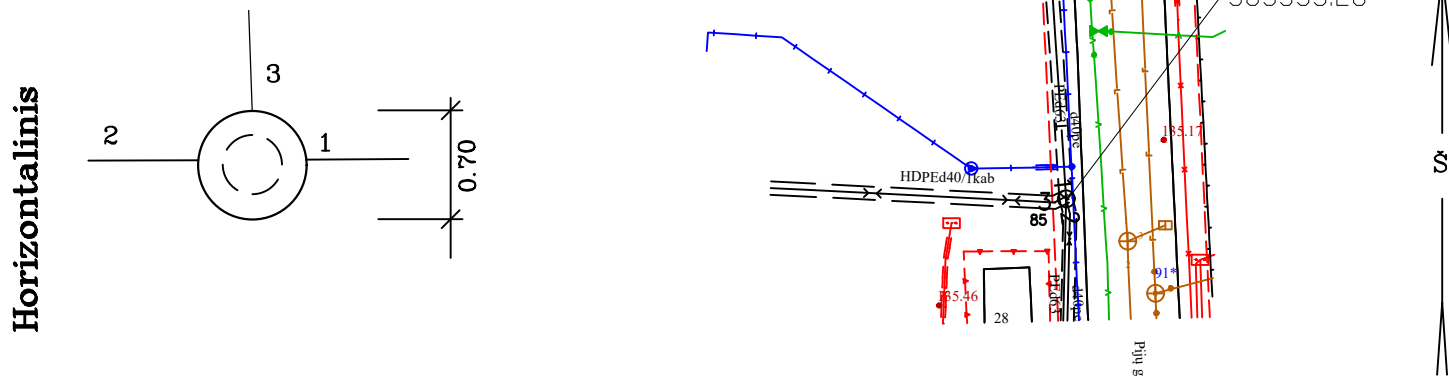

| Pavadinimas |      | Medžiaga | Diametras mm | Atstumas nuo dangčio cm |        | Lipynės .....            |
|-------------|------|----------|--------------|-------------------------|--------|--------------------------|
| Dangtis     |      | ket.     | 650          |                         | 135.40 | (Medžiaga, kiekis)       |
| Žemė        |      |          |              | 0.00                    | 135.40 | Ar yra vandens? ....     |
| Sienos      |      | bet      |              |                         |        | Ar yra dujų ....         |
| Dugnas      |      | bet.     | 700          | 0.93                    | 134.47 | Pastabos .....           |
| Vamzdžiai   | Nr.1 | PE       | d63<br>d40   | Viršus 0.49             | 134.91 | .....                    |
|             |      |          |              | Apačia                  |        | .....                    |
|             | Nr.2 | PE       | d40<br>d63   | Viršus 0.53             | 134.87 | .....                    |
|             |      |          |              | Apačia                  |        |                          |
|             | Nr.3 | HDPE     | d40          | Viršus 0.42             | 134.98 | UAB "GEOTERA"            |
|             |      |          |              | Apačia                  |        |                          |
|             | Nr.4 |          |              | Viršus                  |        | Užsakymas: 4510011415    |
|             |      |          |              | Apačia                  |        |                          |
|             | Nr.5 |          |              | Viršus                  |        | Sudarė: T.Narečionis     |
|             |      |          |              | Apačia                  |        |                          |
|             | Nr.6 |          |              | Viršus                  |        | 2019 08                  |
|             |      |          |              | Apačia                  |        |                          |
|             | Nr.7 |          |              | Viršus                  |        | (kortelės sudarymo data) |
|             |      |          |              | Apačia                  |        |                          |