


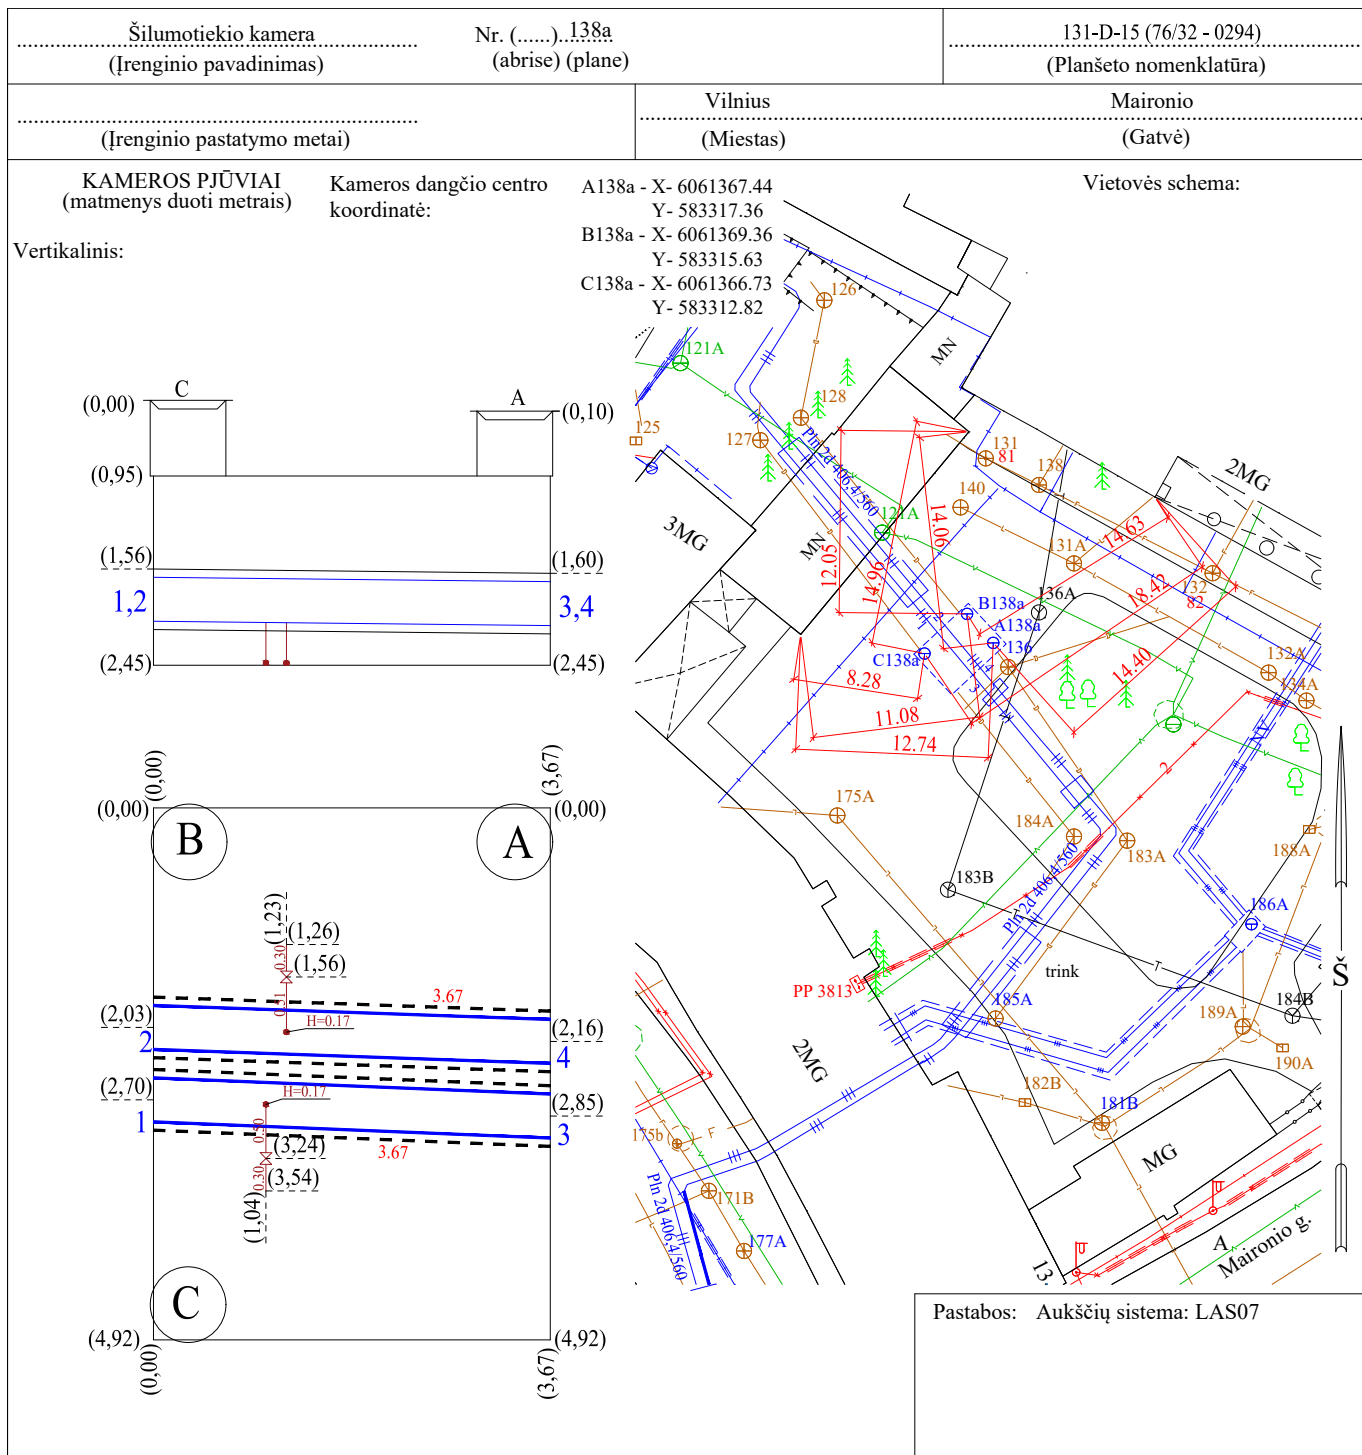

Pavadinimas		Medžiaga	Diametras, mm	Atstumas nuo dangčio, m	Altitudės, m	Kopėčios.....yra 3 kopėčios (Medžiaga, kiekis) Ar yra vandens?.....Nėra Ar yra dujų?.....Nėra Kitų kameros dangčių viršaus altitudės A138a-97,50 B138a-97,55
Dangtis		Ket	650		C138a-97,60	
Žemė						
Sienos		Bet				
Dugnas		Bet	3670 x 4920	2,45	95,15	
Vamzdžiai	Nr. 1,2	Pln	406,4/560	Viršus Apačia	1,56 96,04	UAB "ALVORA"
	Nr. 3,4	Pln	406,4/560	Viršus Apačia	1,60 96,00	
	Nr. 5,6			Viršus Apačia		Objektas.....19-10..... Sudarė P.Barauškas 1GKV-70 Patikrino 2019 m.10..... mėn. 18.d. Kortelės sudarymo data
				Viršus Apačia		