
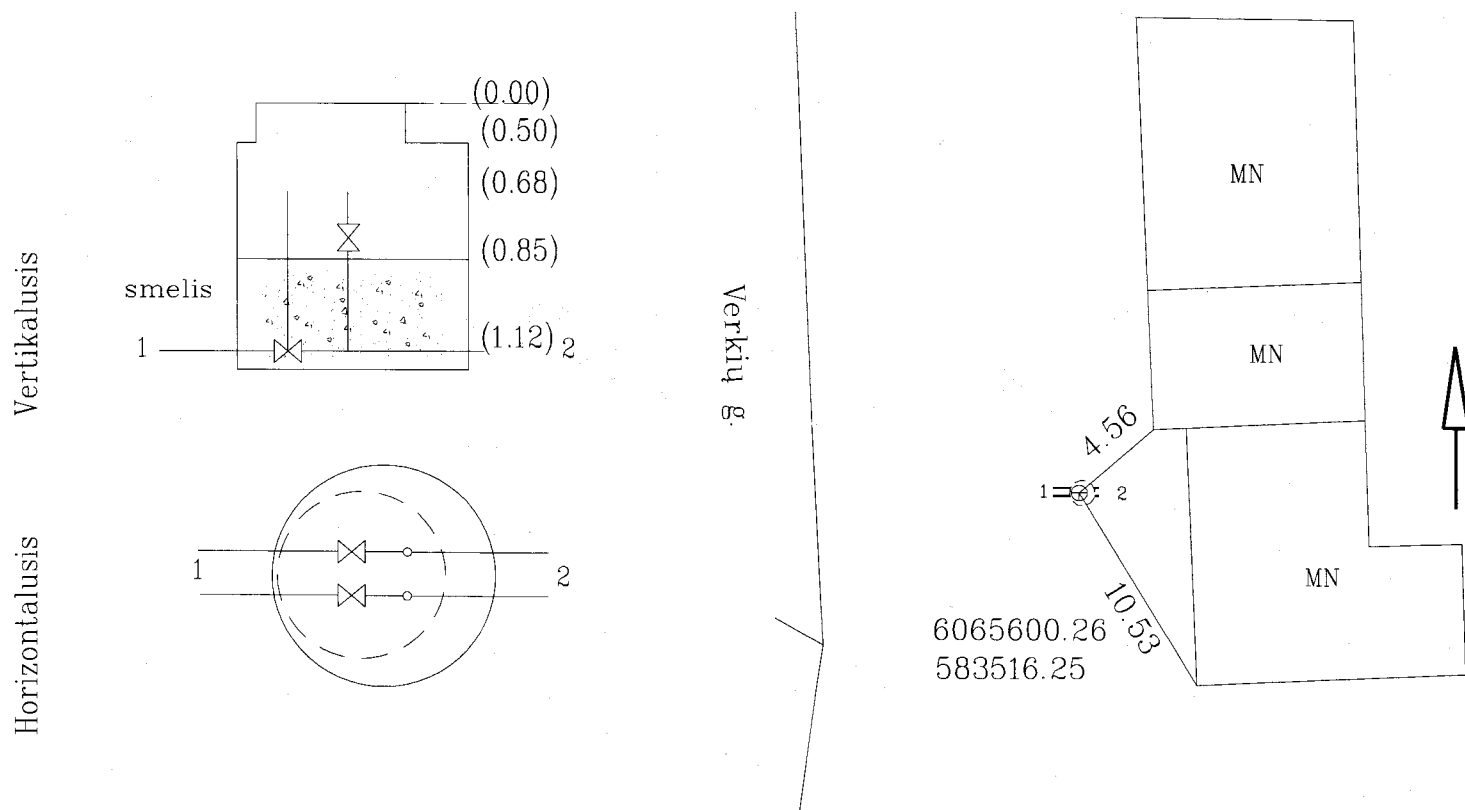


Korteles Nr. 171a (101a)

91-D-12 76/33-0355

Planšeto nomenklatura

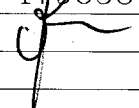

Pavadinimas		Medžiaga	Diametras	Atstumas nuo dangčio		Altitudes	Lipynės	-	
Dangtis		ket.	650			130.10	Medžiaga, kiekis		
Žeme							Ar yra vandens?		
Sienos		bet.					Ar yra dujų?		
Dugnas		bet.	1000	0.85		129.25	Pastabos:		
Vamzdžiai	Nr.1	pln	2d 76.1/140	Viršus	1.12	128.98	Vamzdžiai uždengti smėliu		
				Apacia					
	Nr.2	pln	2d 76.1/140	Viršus	1.12	128.98	Aukščių sistema - LAS 07		
				Apacia			UAB "Geodeziniai ir topografiniai darbai"		
							Objektas: 179658		
							Sudarė		V. Janušis
							Patikrino		
								parašas	(pavarde)
							2020m. 09 men. d. tyrinėjimo data		